


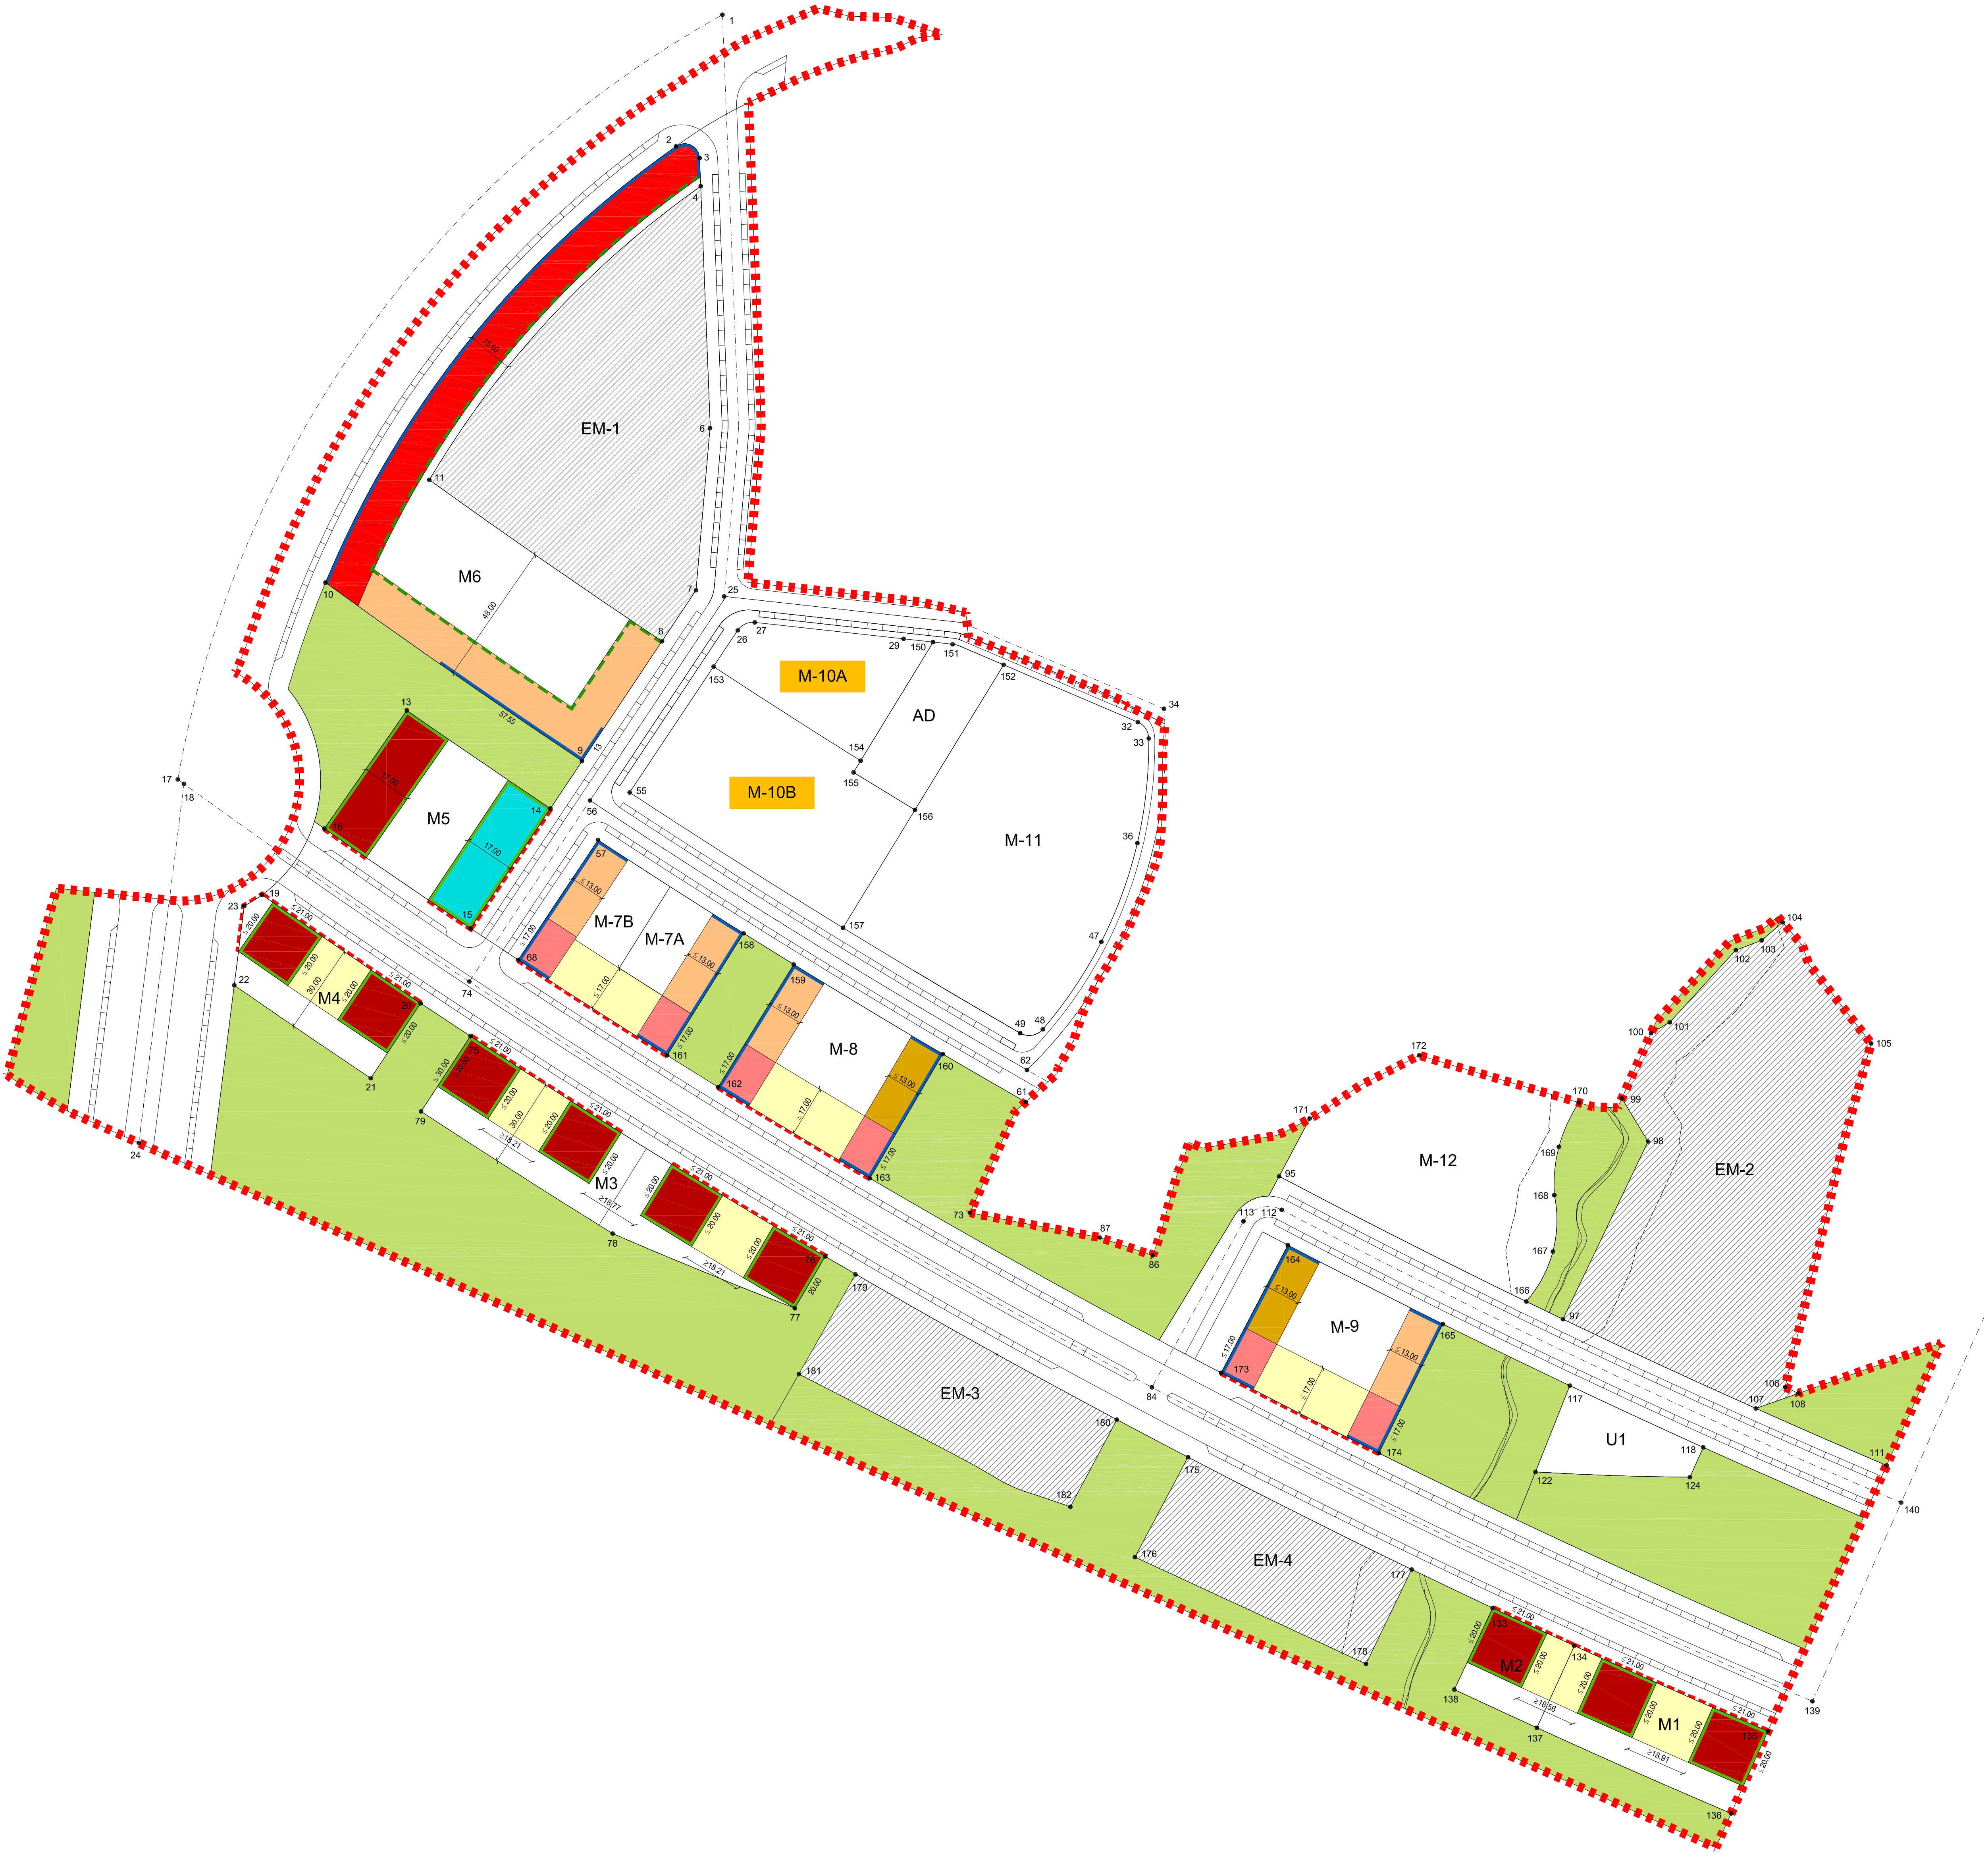

COORDENADAS SEGUN DATUM CARTOGRAFICO ETRS 89 (R.D.1071/2007 DE 27 DE JULIO)					
Nº PUNTO	X	Y	Nº PUNTO	X	Y
1	523939.74	4744754.78	102	524277.49	4744443.08
2	523942.26	4744710.92	103	524286.06	4744446.34
3	523932.12	4744707.02	104	524293.08	4744452.35
4	523932.49	4744697.64	105	524322.59	4744412.00
6	523935.58	4744617.04	106	524293.93	4744297.52
7	523930.92	4744563.04	107	524284.15	4744290.37
8	523919.58	4744546.03	108	524298.35	4744295.39
9	523892.96	4744506.09	111	524327.72	4744271.37
10	523807.43	4744565.56	112	524126.12	4744356.54
11	523842.02	4744599.78	113	524113.39	4744352.73
13	523834.54	4744522.95	117	524222.13	4744297.98
14	523882.42	4744490.29	118	524266.64	4744277.40
15	523855.80	4744450.35	122	524210.70	4744269.22
16	523807.06	4744483.60	124	524262.18	4744267.48
17	523758.20	4744499.97	133	524196.43	4744223.86
18	523760.27	4744498.47	134	524223.65	4744211.26
19	523786.31	4744461.50	135	524288.13	4744182.81
20	523839.16	4744425.38	136	524275.89	4744155.41
21	523822.52	4744400.42	137	524211.19	4744183.97
22	523777.03	4744431.40	138	524183.67	4744196.71
23	523780.35	4744457.79	139	524303.00	4744192.80
24	523745.22	4744378.84	140	524332.59	4744259.00
25	523940.28	4744560.97	150	524009.95	4744545.74
26	523944.84	4744549.66	151	524016.51	4744545.01
27	523950.49	4744552.30	152	524033.45	4744538.16
29	524000.13	4744546.82	153	523936.78	4744537.58
32	524078.18	4744519.07	154	523985.79	4744506.20
33	524081.83	4744513.62	155	523983.42	4744502.31
34	524086.89	4744523.51	156	524003.90	4744489.80
36	524078.02	4744478.77	157	523979.90	4744450.54
47	524066.02	4744445.84	158	523946.78	4744448.70
48	524046.50	4744418.72	159	523963.47	4744438.33
49	524038.96	4744415.44	160	524013.15	4744408.47
55	523908.81	4744495.61	161	523921.31	4744408.01
56	523895.60	4744492.93	162	523938.30	4744397.46
57	523898.27	4744479.80	163	523988.86	4744367.07
61	524040.75	4744392.50	164	524128.17	4744344.79
62	524041.25	4744403.16	165	524179.82	4744318.48
68	523871.64	4744439.88	166	524207.62	4744326.01
73	524022.23	4744355.59	167	524216.51	4744342.63
74	523855.39	4744432.61	168	524217.01	4744361.47
75	523855.74	4744414.42	169	524218.53	4744377.56
76	523973.97	4744341.02	170	524225.21	4744392.27
77	523963.86	4744323.77	171	524135.52	4744387.01
78	523903.14	4744348.65	172	524171.97	4744408.03
79	523839.28	4744389.33	173	524105.95	4744302.25
84	524082.86	4744297.41	174	524158.52	4744275.47
86	524083.13	4744341.37	175	524094.87	4744274.14
87	524065.46	4744347.34	176	524077.25	4744240.85
95	524125.27	4744367.73	177	524169.44	4744236.72
97	524219.88	4744320.10	178	524154.24	4744205.25
98	524248.24	4744379.33	179	523984.09	4744335.12
99	524239.51	4744393.73	180	524071.16	4744286.64
100	524249.23	4744415.45	181	523965.19	4744301.84
101	524255.47	4744419.04	182	524055.67	4744257.60

- B

B + 1 + e

B + 3 + A°

B + 4

B + 5

B + 7 / B + 7 + e

B + 8

B + 9

B + 9 + e
- ALINEACION OBLIGATORIA EN PLANTA BAJA


ALINEACION OBLIGATORIA EN PLANTAS SUPERIORES

ALINEACION LIBRE

AREA DE MOVIMIENTO DE LA EDIFICACION EN PLANTAS SUPERIORES

★ LA PARCELA U-1 TIENE COMO ORDENANZA DE REFERENCIA OR-7 (B+1+e)
LAS PARCELAS M-11 / M-12 TIENEN COMO ORDENANZA DE REFERENCIA OR-7 (B+1+e)
LAS PARCELAS M10A / M10B / AD TIENEN COMO ORDENANZA DE REFERENCIA OR-5 (B+3+ATICO)
TIENEN TODAS ELLAS RETRANQUEOS DE LA EDIFICACION RESPECTO DE LAS ALINEACIONES DE PARCELA
Y SE REGULAN SEGUN LO INDICADO EN LOS ART. 29b - 29c y 29d DEL PLAN PARCIAL.

----- LINEA LIMITE DE EDIFICACION EN EM-2, EM-4 y M-12

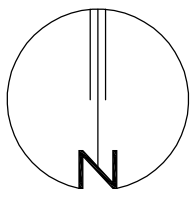

5ª MODIFICACION
DEL PLAN PARCIAL DE ORDENACION URBANA
DEL SECTOR Nº-4 "ELEJALDE" ZABALGANA.
(VITORIA-GASTEIZ)

PLANO
PLANALIA
ORDENACION DE LA EDIFICACION.
PLAN PARCIAL MODIFICADO

ESCALA
ESCALA
1/ 1000

FECHA
DATA
ENERO 2012

EQUIPO REDACTOR
IOAZARHIALDEA
Luis López de Armentia Orbe (Arquitecto Director)
Fernando Sola Martínez de Irujo (Arquitecto Urbanista)