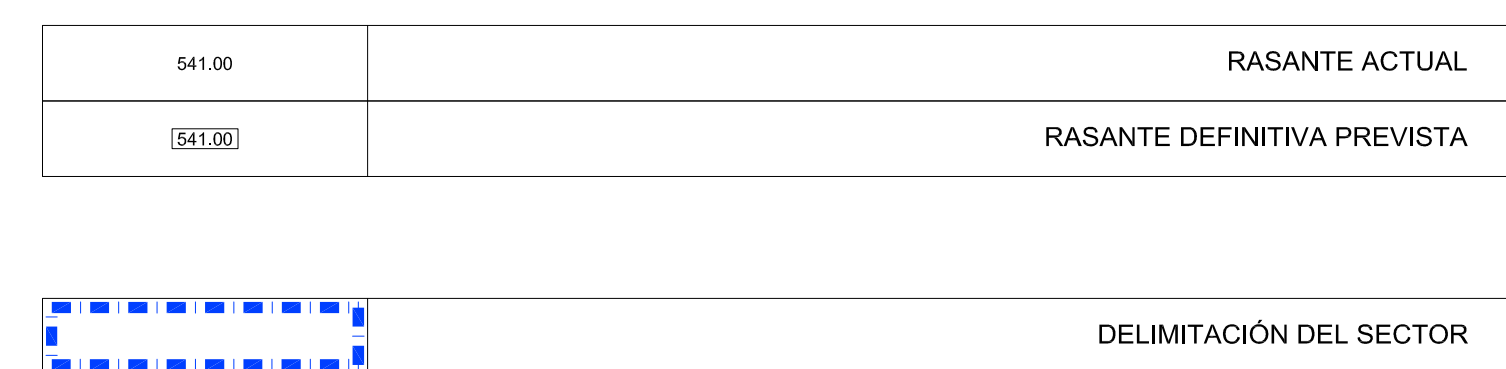


PROYECTO
EGESTASIDA

4ª MODIFICACION
DEL PLAN PARCIAL DE ORDENACION URBANA
DEL SECTOR Nº-14 "OLARAN" SALBURUA.
(VITORIA-GASTEIZ)

ALINEACIONES Y RASANTES BASICAS.
PLAN PARCIAL VIGENTE.

ESCALA ESKALA	1/ 1000
FECHA DATA	ENERO 2012
EQUIPO REDACTOR EQUIPA REDATOR	

Luis López de Armentia Orbe (arquitecto director)