PTO	-X-	-Y-	PTO	-X-	-Y-	PTO	-X-	-Y-	PTO	-X-	-Y-	PTO	-X-	-Y-	PTO	-X-	-Y-	PTO	-X-	-Y-	PTO	-X-	-Y-	PTO	-X-	-Y-	PTO	-X-	-Y-
1	524.149,889	4.743.580,545	41	524.111,789	4.743.341,117	81	524.144,571	4.743.313,801	121	523.878,365	4.743.134,323	161	523.982,801	4.742.880,141	201	524.049,538	4.742.704,555	241	523.966,781	4.742.998,070	281	524.000,951	4.743.131,986	321	523.605,572	4.743.243,712	361	523.923,634	4.743.626,602
2	524.205,780	4.743.567,036	42	524.210,930	4.743.026,361	82	524.144,005	4.743.311,460	122	523.894,992	4.743.093,856	162	523.933,593	4.742.859,923	202	524.021,727	4.742.693,304	242	524.031,528	4.743.024,673	282	523.979,954	4.743.183,090	322	523.597,870	4.743.201,136	362	523.886,553	4.743.552,517
3	524.130,601	4.743.500,746	43	524.237,358	4.743.444,079	83	524.137,096	4.743.264,953	123	523.892,267	4.743.087,331	163	523.902,248	4.742.971,556	203	524.013,176	4.742.714,116	243	524.084,654	4.742.895,373	283	523.744,321	4.742.842,713	323	523.668,744	4.743.241,471	363	523.865,889	4.743.533,382
4	524.154,902	4.743.494,873	44	524.259,634	4.743.438,694	84	524.106,670	4.743.252,452	124	523.845,887	4.743.068,274	164	523.680,281	4.743.199,711	204	523.707,059	4.742.421,772	244	524.044,136	4.742.854,529	284	523.725,717	4.742.855,368	324	523.708,198	4.743.198,448	364	523.827,834	4.743.517,862
5	524.198,731	4.743.537,876	45	524.188,455	4.743.388,951	85	524.107,826	4.743.275,901	125	523.820,507	4.743.098,633	165	524.000,663	4.742.836,667	205	523.757,409	4.742.470,403	245	524.028,412	4.742.848,069	285	523.739,750	4.742.820,682	325	523.692,826	4.743.240,617	365	523.814,879	4.743.554,663
6	524.239,716	4.743.452,265	46	524.181,407	4.743.359,790	86	524.052,744	4.743.253,269	126	523.866,995	4.743.129,651	166	523.984,013	4.742.829,827	206	523.704,865	4.742.491,738	246	524.413,078	4.743.181,440	286	523.763,406	4.742.844,298	326	523.887,230	4.743.287,596	366	523.830,715	4.743.446,537
7	524.230,080	4.743.561,162	47	524.185,214	4.743.355,358	87	524.041,343	4.743.281,018	127	523.906,114	4.743.145,724	167	523.992,499	4.742.809,173	207	523.692,642	4.742.525,105	247	524.043,090	4.743.029,424	287	523.798,898	4.743.417,721	327	523.840,204	4.743.306,140	367	523.840,806	4.743.445,779
8	524.285,970	4.743.547,653	48	524.239,436	4.743.355,128	88	524.399,158	4.743.249,788	128	523.970,862	4.743.172,327	168	523.985,801	4.742.803,911	208	523.743,185	4.742.545,554	248	524.107,838	4.743.056,027	288	523.812,455	4.743.294,739	328	523.875,965	4.743.321,722	368	523.863,810	4.743.448,620
9	524.266,683	4.743.467,855	49	524.286,365	4.743.432,233	89	524.177,761	4.743.324,522	129	523.989,389	4.743.127,235	169	523.978,163	4.742.813,806	209	523.771,314	4.742.476,028	249	524.153,239	4.742.978,011	289	523.800,773	4.743.343,055	329	523.899,552	4.743.331,413	369	523.860,410	4.743.444,041
10	524.242,382	4.743.473,728	50	524.334,965	4.743.420,486	90	524.231,366	4.743.325,664	130	523.929,266	4.743.102,532	170	523.966,535	4.742.842,106	210	523.850,888	4.742.545,978	250	524.108,585	4.742.922,049	290	523.963,687	4.743.356,876	330	524.089,149	4.743.333,069	370	523.830,665	4.743.345,591
11	524.223,032	4.743.532,002	51	524.280,223	4.743.406,826	91	524.171,478	4.743.318,711	131	523.922,741	4.743.105,257	171	523.936,935	4.742.829,944	211	523.864,014	4.742.513,533	251	523.654,930	4.743.615,815	291	523.762,925	4.742.830,058	331	523.696,845	4.742.926,730	371	524.074,491	4.743.499,894
12	524.147,471	4.743.474,561	52	524.274,192	4.743.395,633	92	524.167,570	4.743.197,127	132	524.076,497	4.743.195,459	172	523.938,194	4.742.786,024	212	523.794,489	4.742.485,404	252	523.906,908	4.743.598,671	292	523.748,892	4.742.864,744	332	523.718,366	4.742.940,197	372	523.549,085	4.743.212,336
13	524.305,411	4.743.542,955	53	524.266,231	4.743.380,860	93	524.168,314	4.743.305,621	133	524.109,512	4.743.209,024	173	523.937,641	4.742.771,032	213	523.781,362	4.742.517,850	253	523.650,646	4.743.476,178	293	523.839,009	4.742.973,749	333	523.663,138	4.742.810,069	373	524.096,472	4.742.590,325
14	524.361,301	4.743.529,446	54	524.288,459	4.743.347,125	94	523.404,042	4.743.530,029	134	524.107,257	4.743.231,071	174	523.717,605	4.742.675,441	214	523.903,381	4.742.529,460	254	523.864,313	4.743.044,641	294	524.019,144	4.743.271,897	334	523.874,096	4.742.613,915	374	524.003,007	4.742.817,806
15	524.298,287	4.743.513,484	55	524.303,275	4.743.343,544	95	524.210,877	4.742.999,312	135	524.136,741	4.743.243,185	175	523.706,354	4.742.703,251	215	523.887,190	4.742.522,909	255	523.639,780	4.743.411,874	295	523.954,396	4.743.245,294	335	523.773,548	4.743.101,474	375	524.308,597	4.743.311,394
16	524.298,737	4.743.498,187	56	524.319,153	4.743.355,069	96	524.231,604	4.743.200,748	136	524.087,898	4.743.167,710	176	523.775,879	4.742.731,379	216	523.874,063	4.742.555,354	256	523.661,212	4.743.511,393	296	523.975,393	4.743.194,190	336	523.831,442	4.743.455,099	376	524.368,349	4.743.558,606
17	524.299,124	4.743.485,023	57	524.255,923	4.743.412,699	97	524.258,454	4.743.196,144	137	524.133,841	4.743.186,586	177	523.787,131	4.742.703,569	217	523.899,882	4.742.565,800	257	523.678,292	4.743.592,512	297	524.031,456	4.743.241,932	337	524.034,477	4.743.003,259	377	524.050,626	4.743.635,402
18	524.293,413	4.743.461,394	58	524.298,308	4.743.373,107	98	524.271,469	4.743.192,998	138	524.143,494	4.743.190,272	178	523.888,114	4.742.778,160	218	524.040,730	4.742.647,055	258	523.686,583	4.743.606,495	298	524.024,452	4.743.214,347	338	523.623,850	4.743.562,046	378	523.923,061	4.743.656,828
19	524.342,013	4.743.449,647	59	524.331,561	4.743.321,275	99	524.304,992	4.743.296,984	139	523.598,018	4.743.047,516	179	523.856,551	4.742.764,017	219	524.049,281	4.742.626,243	259	523.791,827	4.743.532,500	299	524.142,306	4.743.070,189	339	523.532,205	4.743.674,037	379	523.750,844	4.743.649,082
20	524.326,524	4.743.506,659	60	524.259,443	4.743.352,776	100	524.296,227	4.743.314,383	140	523.678,520	4.742.891,397	180	523.799,054	4.742.740,756	220	524.068,540	4.742.658,306	260	523.787,785	4.743.541,730	300	524.181,573	4.743.018,692	340	524.104,254	4.743.385,734	380	523.681,048	4.743.635,980
21	524.274,824	4.743.490,896	61	523.589,769	4.743.159,775	101	524.281,413	4.743.317,964	141	523.634,035	4.742.884,605	181	523.810,306	4.742.712,945	221	524.090,393	4.742.605,120	261	523.777,158	4.743.623,112	301	524.176,058	4.743.084,056	341	523.103,813	4.746.778,984	381	523.627,560	4.743.597,384
22	523.909,243	4.743.307,826	62	523.568,934	4.743.185,301	102	523.591,696	4.743.071,947	142	523.661,418	4.742.933,020	182	523.891,049	4.742.746,305	222	523.960,748	4.742.552,669	262	523.756,379	4.743.619,597	302	524.224,029	4.743.089,982	342	523.586,884	4.743.085,035	382	523.610,249	4.743.512,035
23	523.839,894	4.743.306,901	63	523.620,257	4.743.168,471	103	523.614,957	4.743.009,150	143	523.689,614	4.742.944,605	183	523.867,802	4.742.736,207	223	523.949,881	4.742.586,028	263	523.836,655	4.742.750,970	303	523.636,322	4.742.869,626	343	523.586,767	4.743.105,035	383	523.608,866	4.743.505,100
24	523.864,784	4.743.246,315	64	523.616,766	4.743.100,632	104	523.587,125	4.743.053,363	144	523.678,362	4.742.972,416	184	523.688,238	4.742.588,048	224	524.717,983	4.743.468,430	264	524.426,304	4.743.396,120	304	523.606,666	4.742.865,098	344	523.600,247	4.743.169,181	384	523.567,066	4.743.311,735
25	523.871,309	4.743.243,590	65	524.004,692	4.743.271,393	105	523.587,196	4.743.044,109	145	523.609,649	4.742.948,195	185	523.701,364	4.742.555,603	225	524.097,399	4.743.144,585	265	523.831,685	4.743.457,493	305	523.610,771	4.742.840,435	345	523.611,284	4.743.168,576	385	523.548,361	4.743.211,039
26	523.926,345	4.743.266,203	66	523.671,916	4.743.631,681	106	523.591,013	4.742.986,609	146	523.636,022	4.742.955,019	186	523.684,544	4.742.548,798	226	524.143,420	4.743.163,494	266	523.598,825	4.743.199,250	306	523.630,431	4.742.844,074	346	524.133,106	4.743.536,537	386	523.543,367	4.743.164,516
27	523.931,442	4.743.316,947	67	523.845,708	4.743.200,649	107	523.592,795	4.742.971,392	147	523.600,558	4.742.905,108	187	523.667,888	4.742.600,328	227	524.261,997	4.743.169,567	267	524.043,578	4.743.606,241	307	523.642,084	4.742.836,058	347	524.144,057	4.743.581,955	387	523.539,892	4.743.163,436
28	523.990,641	4.743.341,270	68	523.852,237	4.743.197,915	108	523.603,328	4.742.972,626	148	523.595,703	4.742.946,562	188	523.673,872	4.742.614,598	228	524.233,264	4.743.107,642	268	523.818,970	4.743.278,883	308	523.632,251	4.742.834,241	348	523.959,947	4.743.622,236	388	523.536,750	4.743.102,385
29	523.948,544	4.743.275,324	69	523.868,864	4.743.157,447	109	523.629,700	4.742.979,450	149	523.814,693	4.743.028,430	189	523.709,432	4.742.628,985	229	524.131,496	4.743.086,288	269	523.752,939	4.743.251,802	309	523.655,856	4.742.766,265	349	524.124,836	4.743.501,919	389	523.537,208	4.743.042,261
30	524.007,742	4.743.299,646	70	523.837,843	4.743.144,702	110	523.668,986	4.742.995,591	150	523.827,433	4.743.001,231	190	523.720,683	4.742.601,174	230	524.252,509	4.743.171,861	270	523.760,764	4.743.206,107	310	523.626,569	4.742.759,764	350	523.802,132	4.742.666,489	390	523.541,206	4.742.982,042
31	524.012,840	4.743.350,391	71	523.772,954	4.743.171,089	111	523.613,655	4.743.054,131	151	523.712,738	4.742.954,106	191	523.802,132	4.742.666,489	231	524.168,838	4.743.101,631	271	523.834,307	4.743.228,398	311	523.650,636	4.742.789,786	351	523.745,733	4.742.605,915	391	523.550,999	4.742.898,425
32	524.029,942	4.743.308,767	72	523.770,298	4.743.177,464	112	523.656,673	4.743.026,027	152	523.701,487	4.742.981,917	192	525.823,654	4.742.732,716	232	524.075,200	4.743.135,464	272	523.837,035	4.743.234,914	312	523.621,348	4.742.783,285	352	523.750,822	4.742.645,730	392	523.559,524	4.742.842,583
33	524.072,038	4.743.374,714	73	523.818,840	4.743.190,950	113	523.654,886	4.743.481,809	153	523.860,898	4.743.047,414	193	523.893,813	4.742.665,825	233	524.100,617	4.743.073,601	273	523.616,883	4.743.085,210	313	523.661,273	4.742.741,859	353	523.793,869	4.742.625,390	393	523.572,344	4.742.773,315
34	524.094,237	4.743.383,835	74	523.882,711	4.743.215,841	114	523.132,954	4.742.692,524	154	523.901,768	4.743.064,207	194	523.838,434	4.742.643,420	234	524.035,870	4.743.046,998	274	523.747,765	4.743.139,300	314	523.631,986	4.742.735,358	354	523.815,259	4.742.634,044	394	523.587,980	4.742.702,869
35	524.103,237	4.743.387,532	75	523.942,834	4.743.240,544	115	523.680,859	4.743.032,903	155	523.908,293	4.743.061,482	195	523.825,307	4.742.675,865	235	524.010,452	4.743.108,861	275	523.725,438	4.743.170,023	315	523.665,893	4.742.721,045	355	523.873,419	4.742.863,735	395	523.604,625	4.742.638,451
36	524.123,553	4.743.471,586	76	523.961,361	4.743.195,452	116	523.788,545	4.743.076,974	156	523.931,811	4.743.004,244	196	523.892,880	4.742.703,203	236	523.936,042	4.743.072,883	276	523.655,442	4.743.167,223	316	523.636,606	4.742.714,544	356	523.766,765	4.742.820,567	396	523.618,841	4.742.589,499
37	524.145,829	4.743.466,202	77	523.896,613	4.743.168,849	117	523.803,234	4.743.050,750	157	523.894,426	4.742.988,883	197	524.368,582	4.742.703,985	237	523.938,767	4.743.079,408	277	524.056,296	4.743.220,943	317	523.651,841	4.742.655,579	357	524.098,284	4.743.520,231	397	523.641,624	4.742.519,016
38	524.164,155	4.743.394,824	78	523.879,986	4.743.209,316	118	523.692,111	4.743.005,092	158	523.637,503	4.742.621,459	198	523.934,131	4.742.682,136	238	523.998,190	4.743.104,111	278	524.029,012	4.743.203,247	318	523.681,472	4.742.660,822	358	524.054,711	4.743.499,827	398	523.658,704	4.742.472,386
39	524.154,822	4.743.356,212	79	524.096,917	4.743.303,852	119	523.920,249	4.742.999,493	159	523.658,870	4.742.651,678	199	523.933,869	4.742.719,786	239	524.024,308	4.743.042,248	279	524.053,387	4.743.188,554	319	523.656,505	4.743.197,204	359	524.078,410	4.743.597,815	399	523.638,579	4.742.407,267
40	524.148,730	4.743.350,446	80	524.140,433	4.743.317,961	120	523.488,286	4.742.795,105	160	523.939,032	4.742.986,669	200	524.027,685	4.742.757,742	240	523.959,560	4.743.015,645	280	524.065,699	4.743.158,589	320	523.668,743	4.743.196,943	360	524.114,905	4.743.588,993	400	524.086,993	4.742.586,535

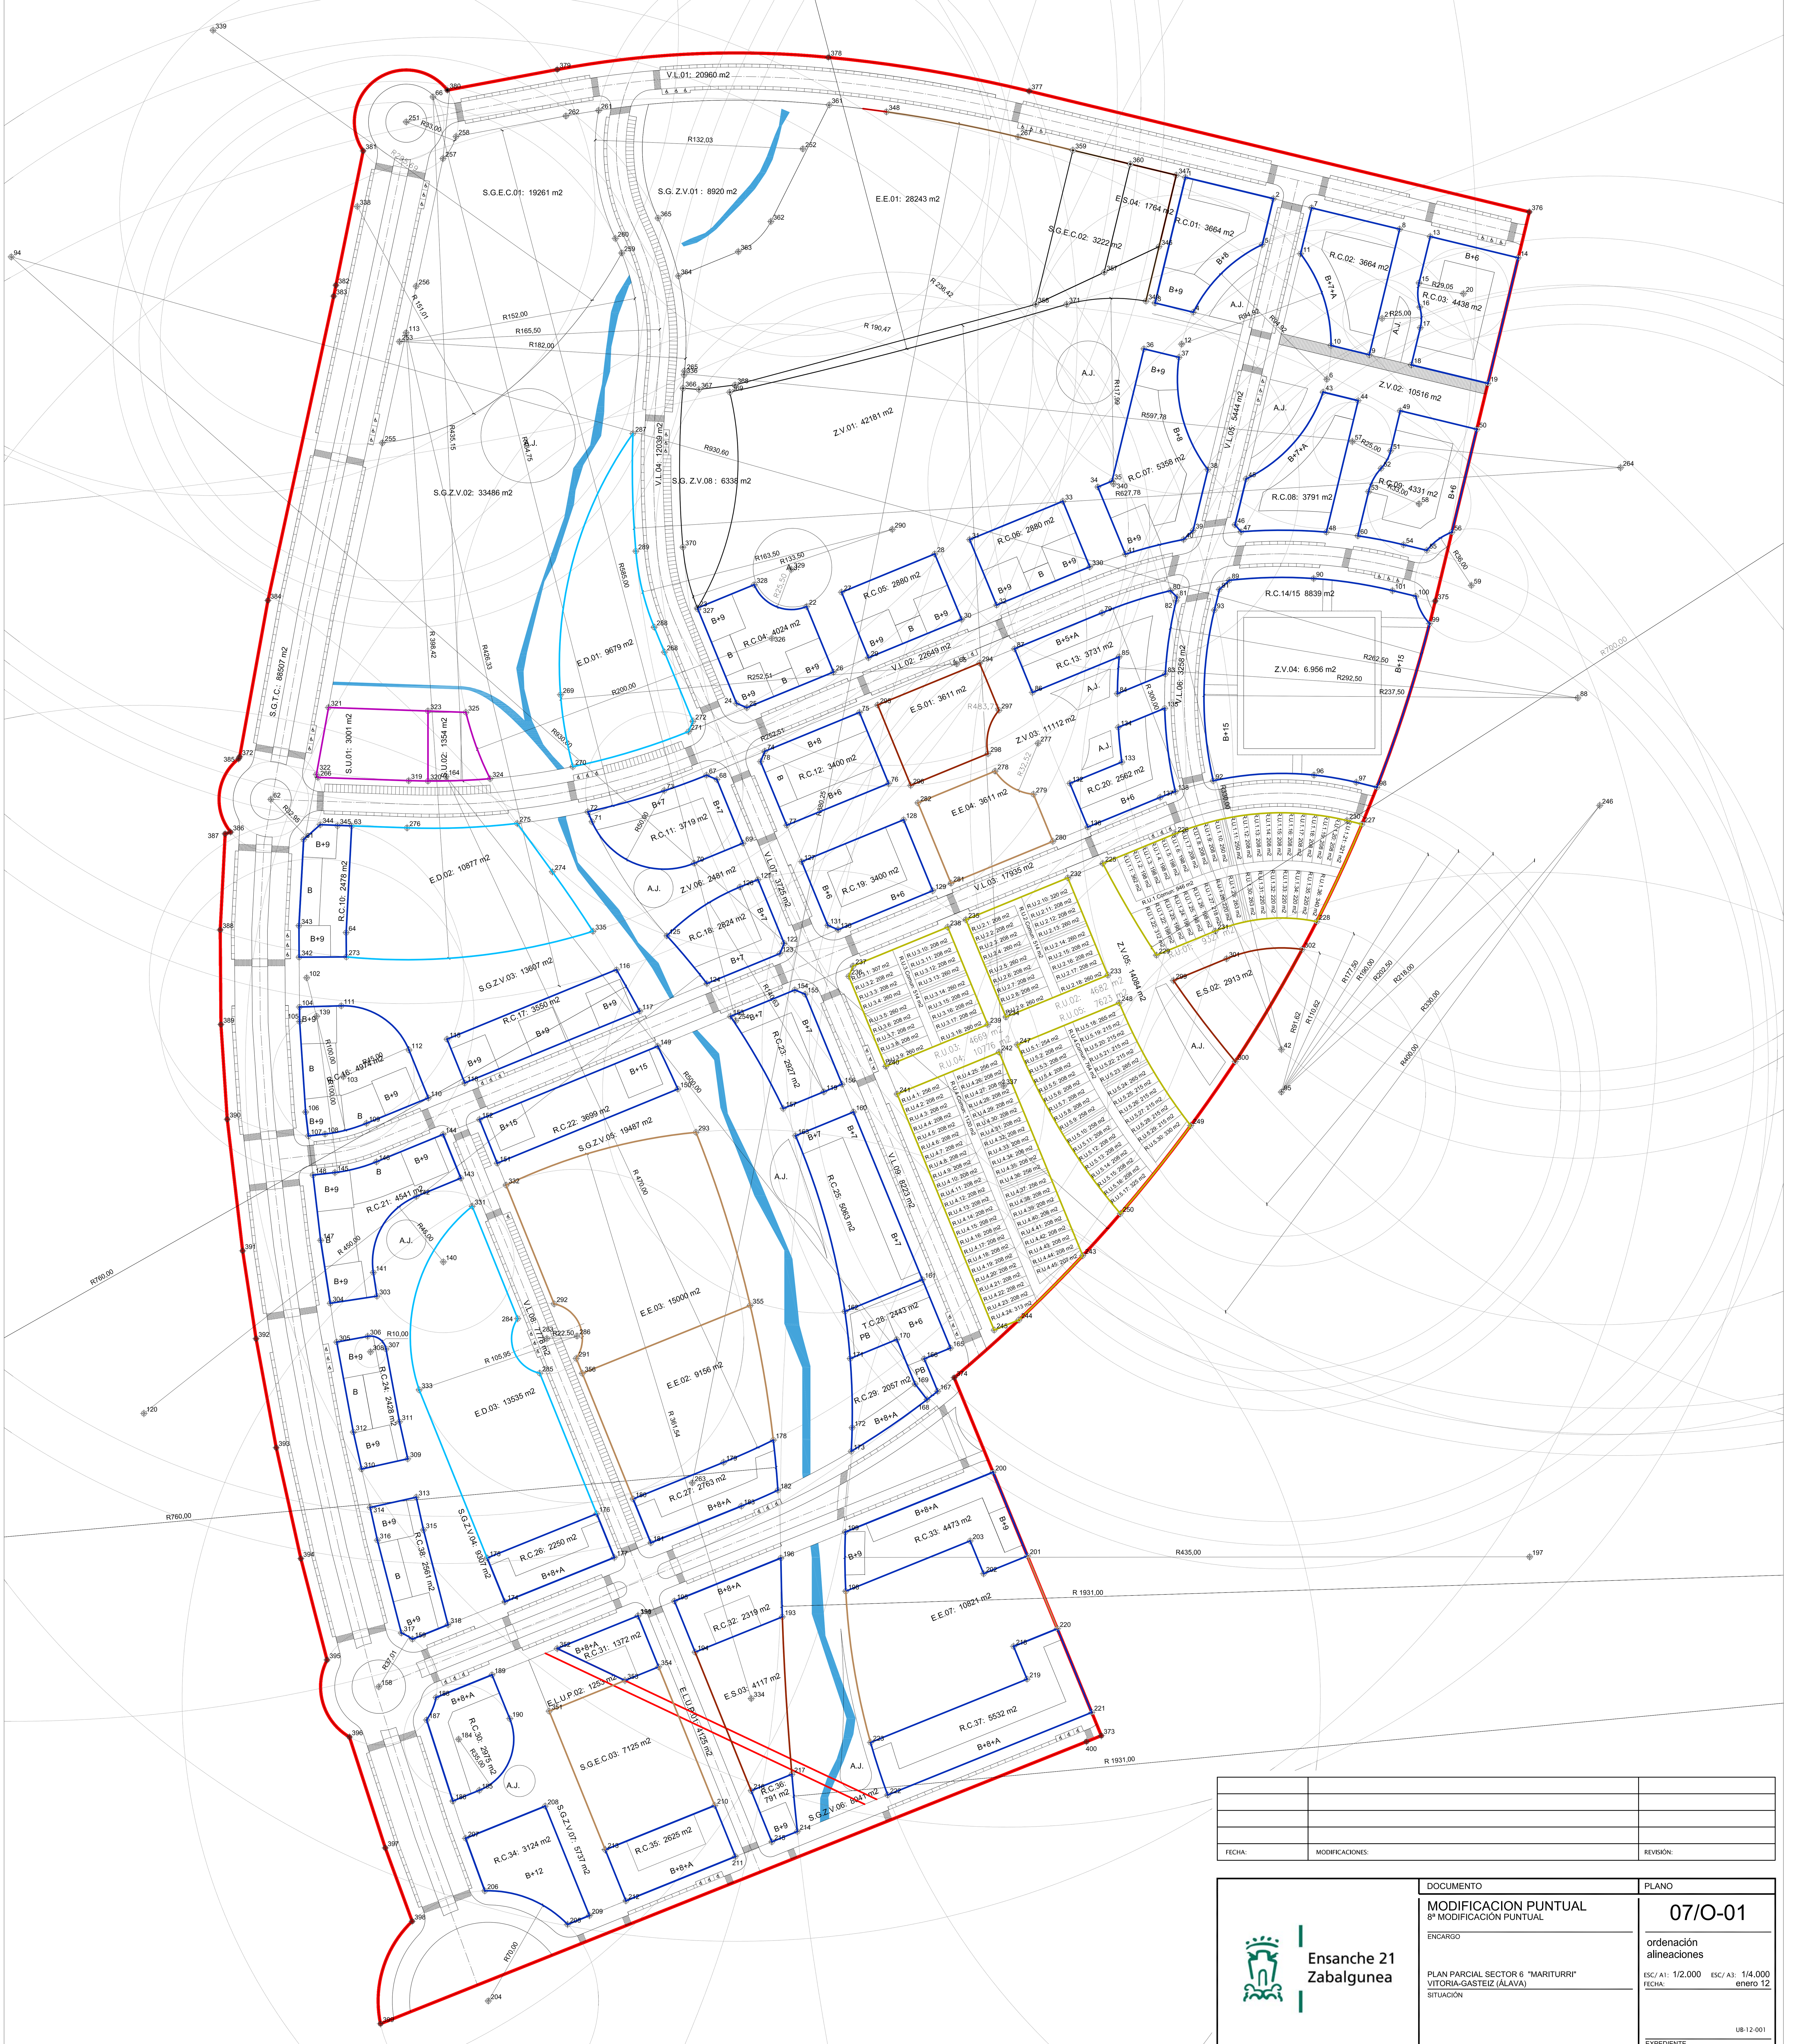

ESCALA GRAFICA

0 50 100 150 200 400

LIMITE DEL AMBITO PLAN PARCIAL 700.960 m2

FECHA:	MODIFICACIONES:	REVISIÓN:

Ensanche 21 Zabalgunea

DOCUMENTO

MODIFICACION PUNTUAL

8ª MODIFICACIÓN PUNTUAL

ENCARGO

PLAN PARCIAL SECTOR 6 "MARITURRI"
VITORIA-GASTEIZ (ÁLAVA)

SITUACIÓN

PLANO

07/O-01

ordenación
alineaciones

ESC/ A1: 1/2.000 ESC/ A3: 1/4.000

FECHA: enero 12

UB-12-001

EXPEDIENTE