		X	Y
R.C.01	1	524256,36	4743788,50
	2	524312,26	4743774,99
	3	524305,21	4743745,83
	4	524261,38	4743702,83
	5	524237,08	4743708,70
	6	524346,19	4743660,22
R.C.02	1	524336,56	4743769,12
	2	524392,45	4743755,61
	3	524329,51	4743739,96
	4	524348,86	4743681,69
	5	524373,16	4743675,81
	6	524253,95	4743682,52
R.C.03	1	524411,89	4743750,91
	2	524467,78	4743737,41
	3	524404,76	4743721,44
	4	524405,21	4743706,15
	5	524405,60	4743692,98
	6	524399,89	4743669,35
	7	524448,49	4743657,61
	8	524433,00	4743714,62
	9	524381,30	4743698,86
R.C.04	1	524070,17	4743564,83
	2	523946,38	4743514,85
	3	523946,69	4743514,09
	4	523971,27	4743454,27
	5	523977,79	4743451,54
	6	524032,83	4743474,15
	7	524015,72	4743515,78
	8	523982,45	4743529,67
	9	524006,03	4743539,36
R.C.05	1	524037,92	4743524,90
	2	524097,12	4743549,22
	3	524055,03	4743483,28
	4	524114,22	4743507,60

		X	Y
R.C.06	1	524317,42	4743234,32
	2	524119,32	4743558,34
	3	524178,52	4743582,67
	4	524136,42	4743516,72
	5	524190,98	4743539,14
	6	524195,63	4743541,02
R.C.07	1	524317,42	4743234,32
	2	524252,31	4743674,16
	3	524209,72	4743595,49
	4	524200,72	4743591,79
	5	524270,63	4743602,78
	6	524346,19	4743660,22
	7	524261,30	4743564,17
	8	524255,21	4743558,40
	9	524218,27	4743549,07
	10	524230,03	4743679,54
R.C.08	1	524317,42	4743234,32
	2	524343,84	4743652,04
	3	524366,11	4743646,65
	4	524345,92	4743563,09
	5	524291,69	4743563,32
	6	524253,95	4743682,52
	7	524287,89	4743567,75
	8	524294,93	4743596,91
R.C.09	1	524317,42	4743234,32
	2´	524438,04	4743529,24
	3	524362,40	4743620,66
	4	524404,79	4743581,07
	5	524392,84	4743640,19
	6	524441,44	4743628,45
	7	524386,70	4743614,78
	8	524380,67	4743603,59
	9	524372,71	4743588,82
	10	524365,92	4743560,73
	11	524394,94	4743555,08
	12	524409,76	4743551,50
	13	524425,63	4743563,03

		X	Y
R.C.10	1	523706,7314	4743377,1253
	D	523717,7681	4743376,5203
	3	523726,7412	4743376,4160
	4	523723,2516	4743308,5766
	5	523723,3695	4743293,1544
	6	523693,3700	4743292,9794
	7	523693,2533	4743312,9791
	8	523696,2542	4743367,7197
R.C.11	1	523778,39	4743839,63
	2	524111,17	4743479,35
	3	523925,32	4743398,90
	4	523952,19	4743408,60
	5	523958,72	4743405,86
	6	523975,35	4743365,40
	7	523944,33	4743352,65
	8	523879,44	4743379,04
	9	523876,78	4743385,41
R.C.12	1	524049,32	4743448,50
	2	524067,84	4743403,40
	3	524003,10	4743376,80
	4	523986,47	4743417,27
	5	523989,19	4743423,79
R.C.13	1	524317,42	4743234,32
	2	524505,64	4743457,75
	3	524147,82	4743488,97
	4	524159,23	4743461,22
	5	524203,40	4743511,81
	6	524246,91	4743525,92
	7	524251,05	4743521,76
	8	524250,49	4743519,42
	9	524243,58	4743472,91
	10	524213,15	4743460,41
	11	524214,31	4743483,86
R.C.14	1	524317,42	4743234,32
	2	524505,64	4743457,75
	3	524317,37	4743207,27

		X	Y
R.C.14/15	1	524317,42	4743234,32
	2	524505,64	4743457,75
	2´	524438,04	4743529,24
	3	524317,37	4743207,27
	4	523510,52	4743737,97
	5	524337,85	4743533,62
	6	524387,89	4743525,92
	7	524402,71	4743522,34
	8	524411,47	4743504,94
	9	524377,95	4743400,96
	10	524364,94	4743404,10
	11	524338,09	4743408,71
	12	524274,05	4743405,08
	13	524274,80	4743513,58
	14	524277,96	4743526,67
	15	524284,24	4743532,48
R.C.16	1	523698,18	4743279,89
	2	523721,45	4743217,09
	3	523693,61	4743261,31
	4	523720,14	4743262,08
	5	523763,16	4743233,97
	6	523775,47	4743203,54
	7	523736,19	4743187,40
	8	523709,82	4743180,57
	9	523699,28	4743179,34
	10	523697,50	4743194,55
	11	523693,68	4743252,05

		X	Y
R.C.17	1	523761,36	4743689,75
	2	523239,45	4742900,46
	3	523778,08	4743263,75
	4	523895,03	4743284,92
	5	523909,72	4743258,70
	6	523798,60	4743213,04
R.C.18	1	524026,74	4743207,44
	2	523594,78	4743003,05
	3	523926,99	4743306,58
	4	523973,48	4743337,60
	5	523984,85	4743342,27
	6	524001,48	4743301,81
	7	523998,75	4743295,28
	8	523952,37	4743276,22
R.C.19	1	524012,60	4743353,68
	2	524077,35	4743380,28
	3	524095,87	4743335,19
	4	524035,75	4743310,48
	5	524029,23	4743313,21
R.C.20	1	524317,42	4743234,32
	2	524505,64	4743457,75
	3	524213,74	4743439,03
	4	524243,22	4743451,14
	5	524249,98	4743398,23
	6	524240,32	4743394,54
	7	524194,38	4743375,66
	8	524182,98	4743403,41
	9	524216,00	4743416,98
R.C.21	1	523704,51	4743255,46
	2	523785,01	4743099,34
	3	523702,19	4743154,51
	4	523716,14	4743156,14
	5	523742,51	4743162,96
	6	523784,85	4743180,36
	7	523796,10	4743152,55
	8	523767,91	4743140,97

		X	Y
R.C.21	9	523740,53	4743092,55
	10	523742,81	4743077,57
	11	523713,16	4743073,04
	12	523707,05	4743113,05
R.C.22	1	523807,98	4743189,86
	2	523239,45	4742900,46
	3	523921,18	4743236,38
	4	523933,92	4743209,18
	5	523819,23	4743162,05
R.C.23	1	523967,39	4743255,36
	2	523594,78	4743003,05
	3	524008,25	4743272,16
	4	524014,78	4743269,43
	5	524038,30	4743212,20
	6	524000,91	4743196,83
R.C.24	1	523717,26	4743048,38
	2	523736,92	4743052,02
	3	523738,74	4743042,19
	4	523748,58	4743044,00
	5	523757,13	4742997,73
	6	523762,35	4742974,21
	7	523733,06	4742967,71
	8	523727,84	4742991,23
R.C.25	1	524008,74	4743179,51
	2	523594,78	4743003,05
	3	524045,52	4743194,62
	4	524089,29	4743088,09
	5	524040,08	4743067,87
R.C.26	1	523893,63	4742911,52
	2	523882,37	4742939,33
	3	523812,85	4742911,20
	4	523824,10	4742883,39
R.C.27	1	523786,76	4743407,66
	2	523239,45	4742900,46

		X	Y
R.C.27	3	523994,61	4742986,11
	4	523963,04	4742971,97
	5	523905,55	4742948,70
	6	523916,80	4742920,89
	7	523974,30	4742944,16
	8	523997,54	4742954,26
T.C.28	1	523786,76	4743407,66
	2	523594,78	4743003,05
	3	524043,43	4743037,90
	4	524089,29	4743088,09
	5	524040,08	4743067,87
	6	524073,03	4743050,06
	7	524084,66	4743021,76
	8	524092,29	4743011,86
	9	524098,99	4743017,13
	10	524090,51	4743037,78
	11	524107,15	4743044,62
R.C.29	1	523786,76	4743407,66
	2	523594,78	4743003,05
	3	524043,43	4743037,90
	4	524044,69	4742993,98
	5	524044,13	4742978,98
	6	524073,03	4743050,06
	7	524084,66	4743021,76
	8	524092,29	4743011,86
R.C.30	1	523744,00	4742829,40
	2	523794,73	4742795,99
	3	523774,38	4742808,27
	4	523780,37	4742822,54
	5	523815,93	4742836,93
	6	523827,18	4742809,12
	7	523807,86	4742763,55
	8	523791,04	4742756,74

		X	Y
R.C.31	1	523908,63	4742874,44
	2	523921,76	4742841,99
	3	523900,37	4742833,34
	4	523857,32	4742853,68
R.C.32	1	525930,15	4742940,71
	2	524000,31	4742873,78
	3	523944,93	4742851,37
	4	523931,80	4742883,81
	5	523999,37	4742911,15
R.C.33	1	524475,08	4742911,95
	2	524040,36	4742927,74
	3	524134,18	4742965,70
	4	524156,03	4742912,51
	5	524128,22	4742901,26
	6	524119,67	4742922,07
	7	524040,63	4742890,09
R.C.34	1	523813,56	4742629,72
	2	523811,36	4742699,68
	3	523799,14	4742733,05
	4	523849,68	4742753,50
	5	523877,81	4742683,98
	6	523863,91	4742678,35
R.C.35	1	523957,39	4742753,93
	2	523970,51	4742721,48
	3	523900,99	4742693,35
	4	523887,86	4742725,80
R.C.36	1	525930,15	4742940,71
	2	523993,69	4742730,86
	3	524009,88	4742737,41
	4	523980,56	4742763,30
	5	524006,38	4742773,75
R.C.37	1	524475,08	4742911,95
	2	524147,23	4742855,01
	3	524175,04	4742866,26

		X	Y
R.C.37	4	524196,89	4742813,07
	5	524067,25	4742760,62
	6	524056,38	4742793,98
	7	524155,78	4742834,20
R.C.38	1	523744,00	4742829,40
	2	523765,37	4742859,62
	3	523787,97	4742868,77
	4	523772,39	4742928,99
	5	523767,77	4742949,80
	6	523738,48	4742943,30
	7	553743,10	4742922,49
	8	523758,34	4742863,52
R.U.01	1	524203,88	4743352,54
	2	524824,46	4743676,40
	3	524317,37	4743207,27
	4	523510,52	4743737,97
	5	524249,90	4743371,45
	6	524358,99	4743379,82
	7	524368,48	4743377,53
	8	524339,75	4743315,60
	9	524275,32	4743309,59
	10	524237,98	4743294,24
R.U.02	1	524116,94	4743316,81
	2	524181,68	4743342,42
	3	524207,10	4743281,56
	4	524142,36	4743254,95
R.U.03	1	524045,25	4743287,36
	2	524105,38	4743312,06
	3	524130,79	4743250,20
	4	524066,05	4743223,60
	5	524042,53	4743280,83
R.U.04	1	524073,27	4743206,02
	2	524138,02	4743232,63
	3	524191,14	4743103,33
	4	523510,52	4743737,97

		X	Y
R.U.04	5	524150,63	4743062,48
	6	524134,90	4743056,02
R.U.05	1	524519,56	4743389,40
	2	524149,58	4743237,38
	3	524214,33	4743263,98
	4	523510,52	4743737,97
	5	524259,73	4743185,97
	6	524215,07	4743130,00
S.G.E.C.01	1	523730,33	4743769,99
	2	523761,40	4743823,76
	3	524013,38	4743806,62
	4	523757,12	4743684,12
	5	523970,80	4743252,59
	6	523793,06	4743814,44
	7	523862,85	4743827,55
	8	523883,63	4743831,06
	9	523894,26	4743749,68
	10	523898,30	4743740,45
	11	523746,26	4743619,92
	12	523767,69	4743719,34
	13	523784,77	4743800,46
	14	523638,68	4743881,98
S.G.E.C.02	3	524153,99	4743672,21
	4	523964,66	4743651,43
	5	524050,73	4743832,26
	6	524028,98	4743666,66
	7	524066,42	4743830,19
	8	523210,22	4746986,92
	9	523943,15	4742958,92
S.U.01	1	523778,39	4743839,63
	2	523675,42	4743393,24
	3	523712,06	4743451,66
	4	523775,23	4743449,42
	5	523775,23	4743404,89
	6	523762,99	4743405,15
	7	523705,31	4743407,19

		X	Y
S.U.01	8	523704,35	4743409,08
S.U.02	1	523778,39	4743839,63
	2	523814,68	4743406,39
	3	523799,31	4743448,56
	4	523775,23	4743449,42
	5	523775,23	4743404,89
	6	523993,71	4743495,55
E.E.01	1	524209,71	4743799,78
	2	524199,84	4743758,95
	3	524240,67	4743749,09
	4	524231,31	4743709,87
	5	524180,95	4743707,86
	6	524028,98	4743666,66
	7	524066,42	4743830,19
	8	523210,22	4746986,92
	9	523943,15	4742958,92
	10	524210,73	4743593,69
	11	524150,05	4743814,20
E.E.02	1	524162,78	4743428,90
	2	524159,87	4743396,51
	3	524172,18	4743366,54
	4	524107,44	4743339,94
	5	524086,44	4743391,04
	6	524135,50	4743411,20
E.E.03	1	523824,86	4743148,14
	2	523239,45	4742900,46
	3	523855,38	4743072,69
	4	523869,42	4743038,01
	5	523945,50	4743181,70
	6	523873,26	4743028,52
	7	523979,91	4743071,69
	8	523980,59	4742821,87
	9	523850,81	4743050,66
E.E.04	1	523786,76	4743407,66
	2	523239,45	4742900,46

		X	Y
E.E.04	3	523994,61	4742986,11
	4	523963,04	4742971,97
	5	523905,55	4742948,70
	6	523873,26	4743028,52
	7	523979,91	4743071,69
E.E.05	1	523957,39	4742753,93
	2	523921,76	4742841,99
	3	523900,37	4742833,34
	4	523887,86	4742725,80
	5	523852,23	4742813,86
E.E.06	1	524475,08	4742911,95
	2	524147,23	4742855,01
	3	524175,04	4742866,26
	4	524156,03	4742912,51
	5	524128,22	4742901,26
	6	524119,67	4742922,07
	7	524040,63	4742890,09
	8	524056,38	4742793,98
	9	524155,78	4742834,20
E.D.01	1	524070,17	4743564,83
	2	524111,17	4743479,35
	3	523859,42	4743459,75
	4	523925,45	4743486,83
	5	524532,78	4743604,08
	6	523918,94	4743502,69
	7	523907,25	4743551,00
	8	523905,38	4743625,67
	9	523943,52	4743442,86
	10	523940,79	4743436,35
	11	523867,25	4743414,05
E.D.02	1	523778,39	4743839,63
	2	523239,45	4742900,46
	3	523726,74	4743376,42
	4	523723,25	4743308,58
	5	523723,37	4743293,15

		X	Y
E.D.02	6	523761,36	4743689,75
	7	523880,03	4743309,42
	8	523854,25	4743347,25
	9	523831,92	4743377,97
	10	523761,93	4743375,17
E.D.03	2	523882,37	4742939,33
	3	523812,85	4742911,20
	4	523769,63	4743018,01
	5	523803,34	4743134,68
	6	523832,21	4743063,31
	7	523846,24	4743028,63
	8	523869,90	4743052,25
	9	523850,81	4743050,66
E.S.01	1	524162,78	4743428,90
	2	524137,94	4743449,89
	3	524125,63	4743479,85
	4	524060,88	4743453,25
	5	524081,88	4743402,14
	6	524130,94	4743422,30
E.S.02	1	524288,06	4743226,65
	2	524824,46	4743676,40
	3	524317,37	4743207,27
	4	523510,52	4743737,97
	5	524248,79	4743278,14
	6	524282,54	4743292,01
	7	524330,52	4743297,94
E.S.03	1	525930,15	4742940,71
	2	524000,31	4742873,78
	3	523944,93	4742851,37
	4	523980,56	4742763,30
	5	524006,38	4742773,75
E.S.04	1	524209,71	4743799,78
	2	524199,84	4743758,95
	3	524240,67	4743749,09
	4	524250,53	4743789,91

		X	Y
SECTOR	1	524202,97	4742798,28
	2	524109,50	4743025,76
	3	524415,08	4743519,35
	4	524474,83	4743766,57
	5	524157,10	4743843,36
	6	524029,53	4743864,78
	7	523857,32	4743857,03
	8	523787,52	4743843,93
	9	523734,03	4743805,33
	10	523716,73	4743719,98
	11	523715,34	4743713,05
	12	523673,55	4743519,68
	13	523655,57	4743420,28
	14	523654,84	4743418,98
	15	523649,85	4743372,46
	16	523646,38	4743371,38
	17	523643,24	4743310,33
	18	523643,70	4743250,20
	19	523647,69	4743189,98
	20	523657,49	4743106,37
	21	523666,02	4743050,53
	22	523678,84	4742981,26
	23	523694,48	4742910,81
	24	523711,12	4742846,40
	25	523725,34	4742797,44
	26	523748,12	4742726,96
	27	523765,20	4742680,33
	28	523745,08	4742615,21
	29	524193,49	4742794,49

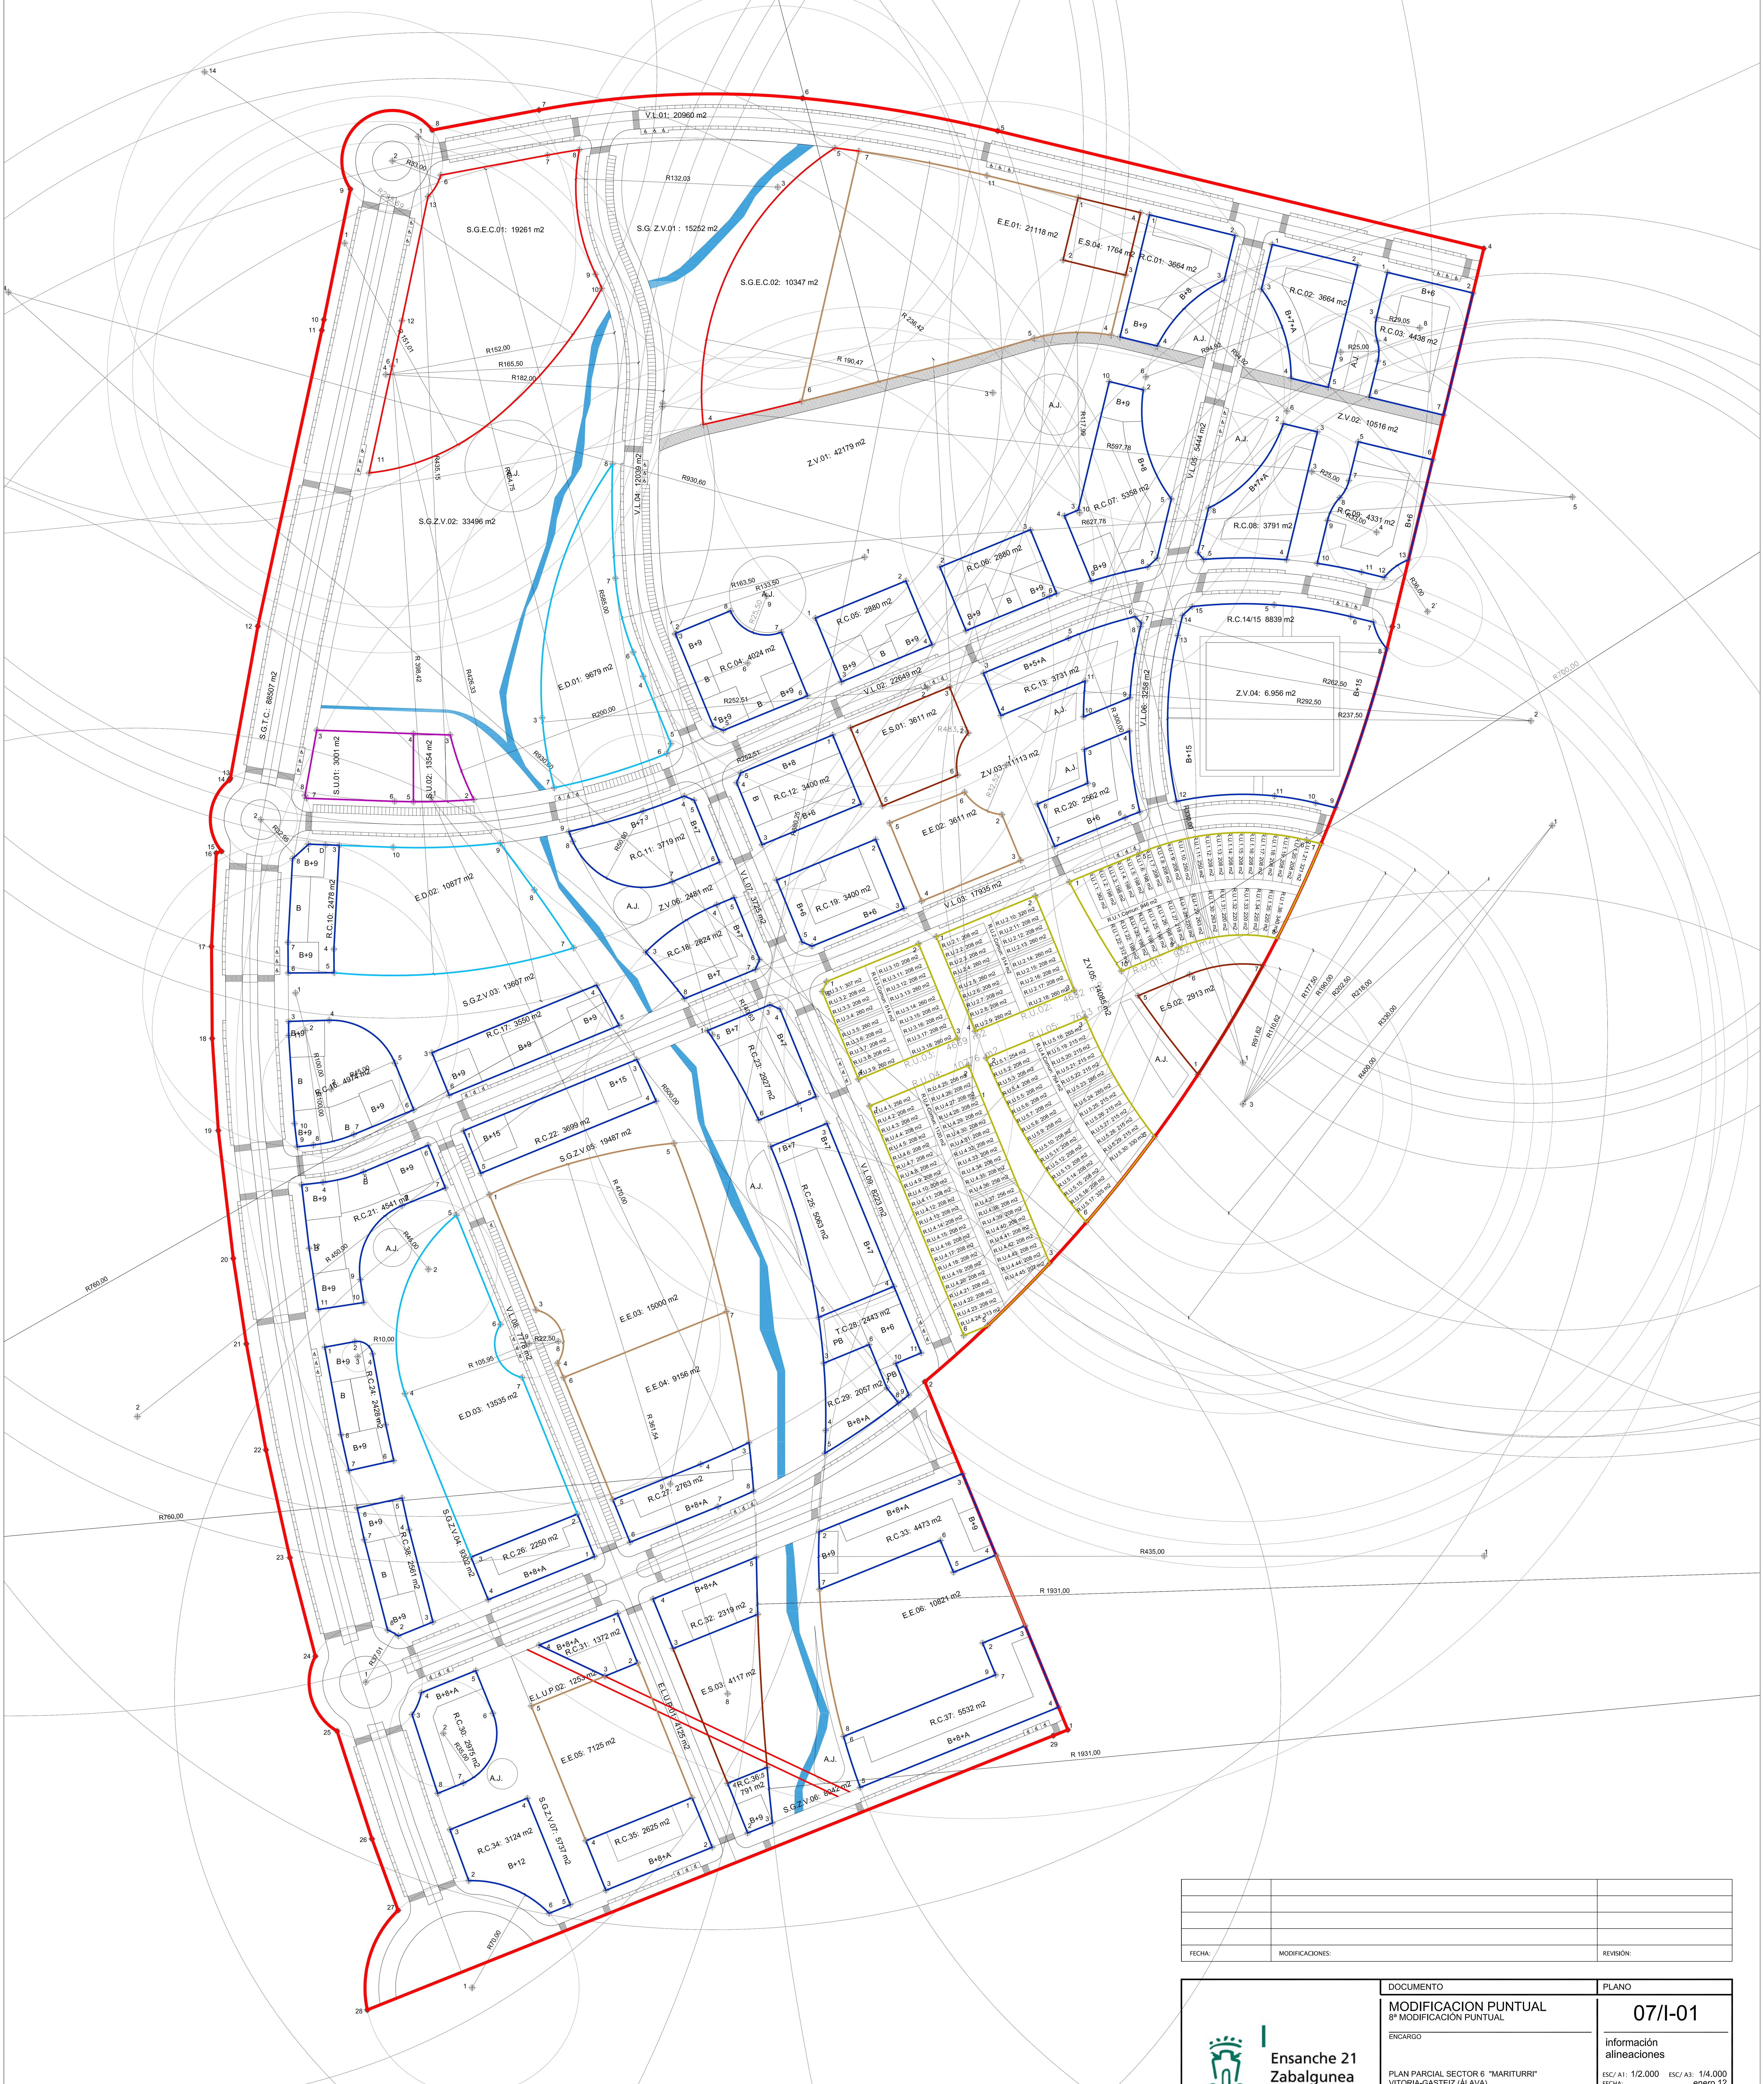

ESCALA GRAFICA

0 50 100 150 200 400

LIMITE DEL AMBITO PLAN PARCIAL 700.960 m2

FECHA:	MODIFICACIONES:	REVISIÓN:

DOCUMENTO

MODIFICACION PUNTUAL
8ª MODIFICACIÓN PUNTUAL

ENCARGO

Ensanche 21 Zabalgunea

PLAN PARCIAL SECTOR 6 "MARITURRI"
VITORIA-GASTEIZ (ÁLAVA)

SITUACIÓN

PLANO

07/I-01

información
alineaciones

ESC/ A1: 1/2.000 ESC/ A3: 1/4.000
FECHA: enero 12

UB-12-001

EXPEDIENTE