REFERENCIAS PARA EL REPLANTEO

Nº			Nº			Nº			Nº		
1	x: 528689.2464	y: 4744335.7958	66	x: 528361.3690	y: 4744171.1287	131	x: 528446.6805	y: 4744042.5039	196	x: 528530.1336	y: 4743692.6499
2	x: 528785.8700	y: 4743873.3000	67	x: 528352.5408	y: 4744142.2181	132	x: 528458.0710	y: 4743994.7522	197	x: 528493.7153	y: 4743686.2809
3	x: 528793.3400	y: 4743739.1200	68	x: 528340.2890	y: 4744111.7070	133	x: 528463.1852	y: 4743973.3127	198	x: 528521.0740	y: 4743774.3101
4	x: 528803.2900	y: 4743610.3676	69	x: 528281.2275	y: 4744089.7316	134	x: 528482.2469	y: 4743893.4018	199	x: 528649.0176	y: 4743796.6855
5	x: 528755.0500	y: 4743598.8500	70	x: 528271.8389	y: 4744088.0651	135	x: 528458.2276	y: 4743889.2011	200	x: 528660.9781	y: 4743728.2950
6	x: 528481.1308	y: 4743530.7432	71	x: 528271.5095	y: 4744091.0469	136	x: 528444.1014	y: 4743969.9752	201	x: 528541.6032	y: 4743688.2072
7	x: 528366.8300	y: 4743736.6300	72	x: 528258.2094	y: 4744096.3408	137	x: 528440.3114	y: 4743991.6463	202	x: 528670.6887	y: 4743800.4754
8	x: 528295.2300	y: 4743865.6200	73	x: 528237.2279	y: 4744101.8821	138	x: 528480.3630	y: 4744081.8953	203	x: 528730.2842	y: 4743810.8978
9	x: 528247.4177	y: 4743842.5482	74	x: 528425.2080	y: 4744258.4983	139	x: 528536.5108	y: 4744091.7147	204	x: 528737.6831	y: 4743768.5917
10	x: 528242.5432	y: 4743840.6777	75	x: 528518.8521	y: 4744275.1068	140	x: 528537.7167	y: 4744084.8193	205	x: 528724.6764	y: 47437451006
11	x: 528241.0900	y: 4743853.8100	76	x: 528563.9485	y: 4744283.1050	141	x: 528559.3878	y: 4744088.6093	206	x: 528682.3270	y: 4743733.9276
12	x: 528238.2700	y: 4743865.1800	77	x: 528582.2709	y: 4744178.3429	142	x: 528571.1022	y: 4744021.6259	207	x: 528507.0014	y: 4743610.3101
13	x: 528233.2187	y: 4743878.0147	78	x: 528591.4707	y: 4744125.6906	143	x: 528556.3264	y: 4744019.0418	208	x: 528524.2252	y: 4743636.1208
14	x: 528224.1500	y: 4743893.8200	79	x: 528422.0508	y: 4744096.0616	144	x: 528554.4315	y: 4744029.8774	209	x: 528541.6244	y: 4743644.4245
15	x: 528211.5773	y: 4743912.6103	80	x: 528416.4190	y: 4744130.2526	145	x: 528547.5361	y: 4744028.6715	210	x: 528560.4802	y: 4743566.3290
16	x: 528175.0400	y: 4743962.5800	81	x: 528540.3946	y: 4744151.9336	146	x: 528540.3318	y: 4744069.8662	211	x: 528516.5981	y: 4743555.4361
17	x: 528161.3000	y: 4743986.6300	82	x: 528585.6121	y: 4744286.9472	147	x: 528497.9877	y: 4744062.4608	212	x: 528569.5544	y: 4743656.5682
18	x: 528155.8309	y: 4744003.5089	83	x: 528645.1826	y: 4744297.5124	148	x: 528505.1920	y: 4744021.2661	213	x: 528586.4620	y: 4743663.2346
19	x: 528151.9802	y: 4744024.4660	84	x: 528656.2079	y: 4744234.4692	149	x: 528498.2967	y: 4744020.0603	214	x: 528607.0673	y: 4743577.8933
20	x: 528147.6429	y: 4744048.0717	85	x: 528660.3424	y: 4744210.8280	150	x: 528500.4086	y: 4744011.2065	215	x: 528589.5971	y: 4743573.5567
21	x: 528140.1300	y: 4744088.9600	86	x: 528672.7459	y: 4744139.9044	151	x: 528485.8180	y: 4744007.7261	216	x: 528612.9373	y: 4743672.6950
22	x: 528137.4600	y: 4744110.9000	87	x: 528613.1504	y: 4744129.4820	152	x: 528473.9846	y: 4744057.3343	217	x: 528667.8932	y: 4743688.7543
23	x: 528158.1100	y: 4744159.3700	88	x: 528600.7469	y: 4744200.4056	153	x: 528476.9027	y: 4744058.0304	218	x: 528683.9437	y: 4743596.9765
24	x: 528181.0300	y: 4744151.4200	89	x: 528596.6124	y: 4744224.0468	154	x: 528472.6009	y: 4744076.6045	219	x: 528671.8250	y: 4743593.9681
25	x: 528198.3600	y: 4744149.7700	90	x: 528212.6699	y: 4744035.0797	155	x: 528481.0521	y: 4744077.9551	220	x: 528659.5532	y: 4743618.3975
26	x: 528218.9400	y: 4744212.1800	91	x: 528213.1857	y: 4744030.0941	156	x: 528583.6429	y: 4744077.6235	221	x: 528647.9388	y: 4743666.3683
27	x: 528205.3300	y: 4744208.1190	92	x: 528216.6835	y: 4743996.2868	157	x: 528599.4037	y: 4744080.3798	222	x: 528622.8328	y: 4743654.4586
28	x: 528207.8851	y: 4744250.4225	93	x: 528227.9749	y: 4743887.1539	158	x: 528609.7400	y: 4744021.2768	223	x: 528621.6482	y: 4743658.1871
29	x: 528205.1792	y: 4744149.1207	94	x: 528188.6936	y: 4743999.2634	159	x: 528613.5299	y: 4743999.6057	224	x: 528617.8225	y: 4743656.9966
30	x: 528204.8538	y: 4744106.3373	95	x: 528175.6376	y: 4743961.7723	160	x: 528627.6561	y: 4743918.8317	225	x: 528689.2426	y: 4743694.3834
31	x: 528209.4783	y: 4744063.9617	96	x: 528242.0430	y: 4743950.0356	161	x: 528611.8953	y: 4743916.0753	226	x: 528734.8761	y: 4743706.4232
32	x: 528210.0290	y: 4744058.9821	97	x: 528232.8185	y: 4744033.5276	162	x: 528597.7691	y: 4743996.8494	227	x: 528750.1688	y: 4743695.0587
33	x: 528187.6476	y: 4744060.1439	98	x: 528232.2684	y: 4744038.5072	163	x: 528593.9792	y: 4744018.5205	228	x: 528753.4225	y: 4743614.2231
34	x: 528180.3195	y: 4744102.0466	99	x: 528238.1787	y: 4744039.5408	164	x: 528617.2849	y: 4744105.8409	229	x: 528705.3485	y: 4743602.2897
35	x: 528537.1557	y: 4744170.4525	100	x: 528274.6255	y: 4744045.9149	165	x: 528676.8804	y: 4744116.2632	230	x: 528225.4909	y: 4744238.3100
36	x: 528146.7815	y: 4744052.9970	101	x: 528272.6853	y: 4744036.9361	166	x: 528691.0066	y: 4744035.4891	231	x: 528415.9208	y: 4744272.0813
37	x: 528152.8839	y: 4744019.5482	102	x: 528266.2986	y: 4744021.8938	167	x: 528694.7965	y: 4744013.8180	232	x: 528572.1902	y: 4744299.7871
38	x: 528360.7732	y: 4744196.5792	103	x: 528259.6417	y: 4744002.0296	168	x: 528708.9227	y: 4743933.0440	233	x: 528667.2115	y: 4744316.6169
39	x: 528237.7710	y: 4744225.2539	104	x: 528258.7168	y: 4743988.5464	169	x: 528649.3272	y: 4743922.6216	234	x: 528699.4394	y: 4744132.3906
40	x: 528287.9873	y: 4744234.1605	105	x: 528255.7863	y: 4743989.2288	170	x: 528635.2010	y: 4744003.3957	235	x: 528717.7875	y: 4744027.4755
41	x: 528290.9416	y: 4744234.6822	106	x: 528259.7739	y: 4743953.1365	171	x: 528631.4111	y: 4744025.0668	236	x: 528753.2741	y: 4743824.5626
42	x: 528299.8182	y: 4744236.1696	107	x: 528250.5494	y: 4744036.6284	172	x: 528463.3957	y: 4743859.6497	237	x: 528768.7550	y: 4743736.0411
43	x: 528302.7567	y: 4744236.7805	108	x: 528277.3683	y: 4743946.9850	173	x: 528489.2207	y: 4743864.1661	238	x: 528675.1169	y: 4743711.3017
44	x: 528352.9727	y: 4744245.6887	109	x: 528290.0530	y: 4743918.9024	174	x: 528505.9578	y: 4743794.0004	239	x: 528489.5168	y: 4743640.6289
45	x: 528399.4278	y: 4744253.9226	110	x: 528303.3356	y: 4743869.5314	175	x: 528475.7991	y: 4743788.7261	240	x: 528467.6095	y: 4743774.6041
46	x: 528390.2461	y: 4744158.7824	111	x: 528337.0510	y: 4744053.7987	176	x: 528617.0634	y: 4743886.5238	241	x: 528658.0379	y: 4743807.9295
47	x: 528398.4100	y: 4744091.9238	112	x: 528346.0485	y: 4743973.4511	177	x: 528632.8242	y: 4743889.2802	242	x: 528622.7289	y: 4744010.8587
48	x: 528277.8957	y: 4744070.8511	113	x: 528348.2050	y: 4743956.3845	178	x: 528645.2277	y: 4743818.3566	243	x: 528604.3821	y: 4744115.7665
49	x: 528234.5528	y: 4744063.2710	114	x: 528361.0276	y: 4743872.8884	179	x: 528629.4669	y: 4743815.6003	244	x: 528413.7711	y: 4744082.4315
50	x: 528229.6275	y: 4744062.4095	115	x: 528332.7404	y: 4743868.5601	180	x: 528654.4953	y: 4743893.0701	245	x: 528221.1042	y: 4744048.7369
51	x: 528228.6392	y: 4744071.3552	116	x: 528319.9637	y: 4743952.0633	181	x: 528714.0908	y: 4743903.4925	246	x: 528402.5441	y: 4744068.2859
52	x: 528225.2320	y: 4744102.1944	117	x: 528317.6684	y: 4743970.1930	182	x: 528726.4943	y: 4743832.5689	247	x: 528426.1852	y: 4744072.4204
53	x: 528224.3647	y: 4744113.2296	118	x: 528346.9897	y: 4744054.9043	183	x: 528666.8988	y: 4743822.1465	248	x: 528595.6138	y: 4744102.0509
54	x: 528224.8102	y: 4744143.6548	119	x: 528403.7794	y: 4744061.2220	184	x: 528423.0038	y: 4743755.8999	249	x: 528600.4295	y: 4743605.3850
55	x: 528228.5410	y: 4744173.8602	120	x: 528412.6799	y: 4743981.2156	185	x: 528450.9751	y: 4743761.7695	250	x: 528610.4016	y: 4743608.8214
56	x: 528235.5324	y: 4744198.4387	121	x: 528414.5537	y: 4743966.6628	186	x: 528461.9335	y: 4743717.2771	251	x: 528602.6555	y: 4743655.8161
57	x: 528238.6779	y: 4744211.1859	122	x: 528427.3272	y: 4743883.1809	187	x: 528460.9625	y: 4743717.0379	252	x: 528589.3986	y: 4743651.0722
58	x: 528254.9858	y: 4744214.0892	123	x: 528432.4625	y: 4743854.2886	188	x: 528462.1582	y: 4743712.1831	253	x: 528663.3518	y: 4743619.6507
59	x: 528255.9982	y: 4744209.2065	124	x: 528446.6070	y: 4743783.6208	189	x: 528456.8583	y: 4743703.0287	254	x: 528243.1961	y: 4743939.7991
60	x: 528294.2420	y: 4744216.1032	125	x: 528391.0887	y: 4743769.8563	190	x: 528461.4204	y: 4743670.3793	255	x: 528224.7342	y: 4744143.3026
61	x: 528303.1037	y: 4744217.6752	126	x: 528376.4338	y: 4743843.0743	191	x: 528442.6711	y: 4743661.8266	256	x: 528302.9121	y: 4744142.2275
62	x: 528336.7056	y: 4744223.6338	127	x: 528370.8515	y: 4743874.4926	192	x: 528422.4652	y: 4743698.2230	257	x: 528309.3742	y: 4744112.1358
63	x: 528335.8505	y: 4744228.4327	128	x: 528358.0710	y: 4743958.0205	193	x: 528435.1469	y: 4743706.5602	258	x: 528293.1906	y: 4743910.0504
64	x: 528355.4181	y: 4744231.9040	129	x: 528355.8902	y: 4743974.8979	194	x: 528479.5891	y: 4743767.0550	259	x: 528247.5217	y: 4743900.4470
65	x: 528357.5798	y: 4744219.5512	130	x: 528431.8702	y: 4744039.9137	195	x: 528511.0719	y: 4743772.5609			

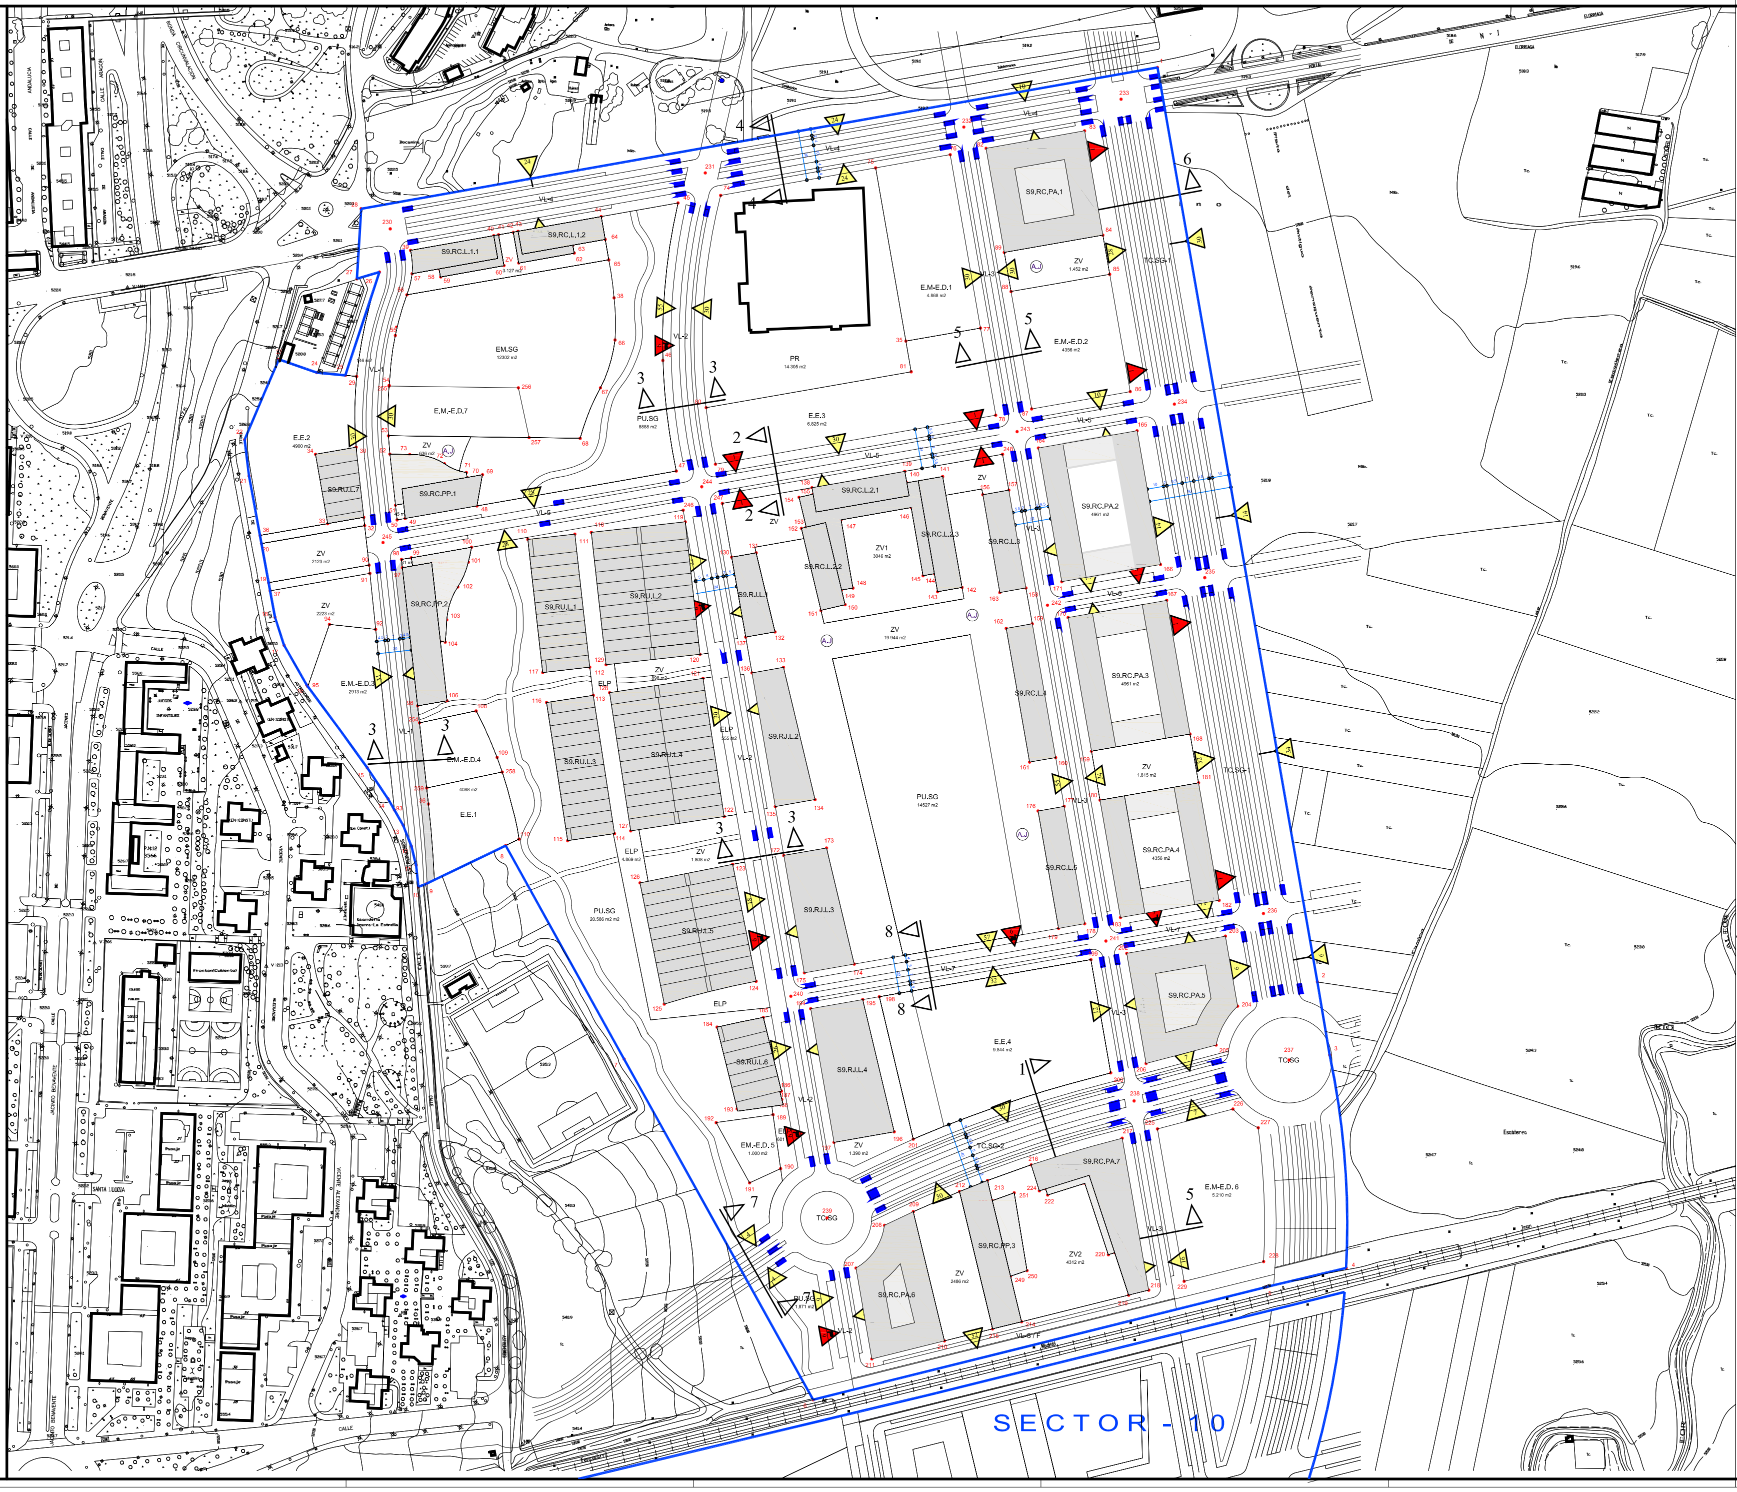

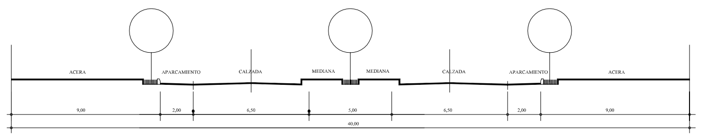

SECCION 1-1

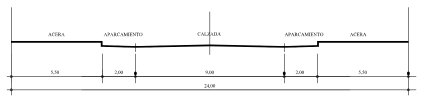

SECCION 2-2

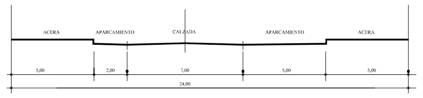

SECCION 3-3

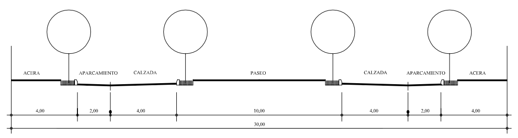

SECCION 4-4

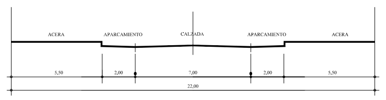

SECCION 5-5

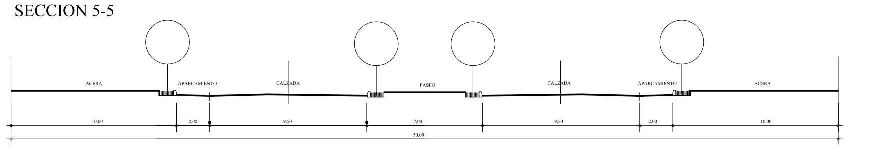

SECCION 6-6

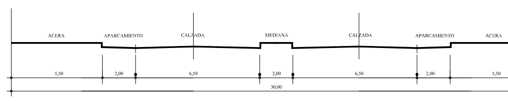

SECCION 7-7

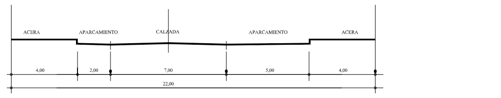

SECCION 8-8

57 (triángulo amarillo)	1.270 - NUMERO DE PLAZAS DE APARCAMIENTO
6 (triángulo rojo)	53 - NUMERO DE PLAZAS DE APARCAMIENTO PARA MINUSVALIDOS
(símbolo azul)	PASO PEATONAL - VADO PARA MINUSVALIDOS SEGUN NORMATIVA VIGENTE
(línea azul)	DELIMITACION DEL SECTOR

I-2

7ª MODIFICACION PUNTUAL

PLAN PARCIAL DE ORDENACION URBANA

SECTOR Nº.9 "SANTO TOMAS"
EXPANSION ESTE SALBURUA
VITORIA - GASTEIZ

PLANO	RED VIARIA , TRAZADO Y CARACTERISTICAS , SECCIONES TIPO , REFERENCIAS PARA REPLANTEO (PLANEAMIENTO VIGENTE)	PLANUA
ESCALA	1:1.000	ESKALA
FECHA	OCTUBRE 2010 URRIA	DATA
ARQUITECTOS		ARKITEKTOAK
FRANCISCO DE BORJA LÓPEZ ROCA		AURORA MACÍAS VALDEZATE