REFERENCIAS PARA EL REPLANTEO

1	X = 528582.771	Y = 4744127.740	65	X= 528251.125	Y = 4744011.549	131	X= 528340.199	Y = 4743834.454	195	X= 528404.584	Y = 4743564.510
2	X = 528679.382	Y = 4743575.243	66	X= 528254.891	Y = 4743963.080	132	X= 528351.588	Y = 4743786.702	196	X= 528423.644	Y = 4743484.599
3	X = 528686.851	Y = 4743531.063	67	X= 528246.062	Y = 4743934.170	133	X= 528356.702	Y = 4743765.263	197	X= 528387.226	Y = 4743478.231
4	X = 528696.798	Y = 4743402.311	68	X= 528202.904	Y = 4743900.617	134	X= 528375.762	Y = 4743685.352	198	X= 528414.586	Y = 4743566.259
5	X = 528648.558	Y = 4743390.795	69	X= 528174.748	Y = 4743881.685	135	X= 528351.743	Y = 4743681.152	199	X= 528542.530	Y = 4743588.632
6	X = 528374.638	Y = 4743322.694	70	X= 528165.359	Y = 4743880.019	136	X= 528337.618	Y = 4743761.926	200	X= 528554.489	Y = 4743520.241
7	X = 528260.342	Y = 4743528.583	71	X= 528165.030	Y = 4743883.001	137	X= 528333.829	Y = 4743783.597	201	X= 528435.114	Y = 4743480.156
8	X = 528188.745	Y = 4743657.574	72	X= 528151.730	Y = 4743888.295	138	X= 528373.882	Y = 4743873.845	202	X= 528564.201	Y = 4743592.421
9	X = 528140.932	Y = 4743634.503	73	X= 528130.748	Y = 4743893.837	139	X= 528430.030	Y = 4743883.663	203	X= 528623.797	Y = 4743602.842
10	X = 528136.058	Y = 4743632.633	74	X= 528318.731	Y = 4744050.448	140	X= 528431.236	Y = 4743876.767	204	X= 528631.195	Y = 4743560.536
11	X = 528134.605	Y = 4743645.765	75	X= 528412.376	Y = 4744067.055	141	X= 528452.907	Y = 4743880.557	205	X= 528618.188	Y = 4743537.046
12	X = 528131.785	Y = 4743657.135	76	X= 528457.491	Y = 4744074.944	142	X= 528464.620	Y = 4743813.573	206	X= 528575.838	Y = 4743525.873
13	X = 528126.734	Y = 4743669.970	77	X= 528475.792	Y = 4743970.290	143	X= 528449.844	Y = 4743810.990	207	X= 528400.510	Y = 4743402.260
14	X = 528117.666	Y = 4743685.776	78	X= 528484.991	Y = 4743917.637	144	X= 528447.949	Y = 4743821.825	208	X= 528417.734	Y = 4743428.070
15	X = 528105.094	Y = 4743704.566	79	X= 528315.571	Y = 4743888.012	145	X= 528441.054	Y = 4743820.620	209	X= 528435.134	Y = 4743436.374
16	X = 528068.558	Y = 4743754.536	80	X= 528309.940	Y = 4743922.203	146	X=528433.851	Y = 4743861.814	210	X= 528453.988	Y = 4743358.278
17	X = 528054.818	Y = 4743778.587	81	X= 528433.915	Y = 4743943.883	147	X= 528391.506	Y = 4743854.410	211	X= 528410.106	Y = 4743347.386
18	X = 528049.349	Y = 4743795.466	82	X= 528479.136	Y = 4744078.894	148	X= 528398.710	Y = 4743813.215	212	X= 528463.064	Y = 4743448.517
19	X = 528045.499	Y = 4743816.423	83	X= 528538.706	Y = 4744089.457	149	X= 528391.815	Y = 4743812.009	213	X= 528479.972	Y = 4743455.183
20	X = 528041.162	Y = 4743840.029	84	X= 528549.730	Y = 4744026.414	150	X= 528393.926	Y = 4743803.156	214	X= 528500.575	Y = 4743369.841
21	X = 528033.650	Y = 4743880.917	85	X= 528553.864	Y = 4744002.773	151	X= 528379.336	Y = 4743799.676	215	X= 528483.105	Y = 4743365.505
22	X = 528030.981	Y = 4743902.857	86	X= 528566.266	Y = 4743931.849	152	X= 528367.503	Y = 4743849.284	216	X= 528506.447	Y = 4743464.643
23	X = 528051.632	Y = 4743951.326	87	X= 528506.670	Y = 4743921.428	153	X= 528370.421	Y = 4743849.980	217	X= 528561.403	Y = 4743480.701
24	X = 528074.552	Y = 4743943.376	88	X= 528494.268	Y = 4743992.352	154	X= 528366.120	Y = 4743868.014	218	X= 528577.452	Y = 4743388.923
25	X = 528091.882	Y = 4743941.725	89	X= 528490.135	Y = 4744015.993	155	X= 528374.571	Y = 4743869.904	219	X= 528565.333	Y = 4743385.915
26	X = 528112.463	Y = 4744004.135	90	X= 528106.189	Y = 4743827.035	156	X = 528477.162	Y = 4743869.571	221	X= 528541.448	Y = 4743458.315
27	X = 528098.853	Y = 4744000.074	91	X= 528106.705	Y = 4743822.049	157	X= 528492.923	Y = 4743872.327	224	X= 528511.333	Y = 4743448.944
28	X = 528101.409	Y = 4744042.377	93	X= 528121.491	Y = 4743679.109	158	X= 528503.258	Y = 4743813.224	225	X= 528582.753	Y = 4743486.329
29	X = 528098.701	Y = 4743941.076	96	X= 528135.560	Y = 4743741.991	159	X= 528507.047	Y = 4743791.552	226	X= 528628.386	Y = 4743498.368
30	X = 528098.374	Y = 4743898.293	97	X= 528126.337	Y = 4743825.483	160	X= 528521.171	Y = 4743710.778	227	X= 528643.679	Y = 4743487.003
31	X = 528102.999	Y = 4743855.917	98	X= 528125.787	Y = 4743830.462	161	X= 528505.411	Y = 4743708.022	228	X= 528646.931	Y = 4743406.168
32	X= 528103.549	Y = 4743850.938	99	X= 528131.698	Y = 4743831.496	162	X= 528491.286	Y = 4743788.796	229	X= 528598.857	Y = 4743394.235
33	X= 528081.167	Y = 4743852.100	100	X= 528168.145	Y = 4743837.869	163	X= 528487.497	Y = 4743810.468	230	X= 528119.014	Y = 4744030.265
34	X= 528073.840	Y = 4743894.002	101	X= 528166.204	Y = 4743828.890	164	X= 528510.804	Y = 4743897.787	231	X= 528309.444	Y = 4744064.032
35	X= 528430.677	Y = 4743962.400	102	X= 528159.792	Y = 4743813.810	165	X= 528570.400	Y = 4743908.208	232	X= 528465.714	Y = 4744091.734
36	X= 528040.259	Y = 4743844.946	103	X= 528153.160	Y = 4743793.984	166	X= 528584.524	Y = 4743827.434	233	X= 528560.735	Y = 4744108.561
37	X= 528046.403	Y = 4743811.505	104	X= 528152.235	Y = 4743780.501	167	X= 528588.314	Y = 4743805.763	234	X= 528592.959	Y = 4743924.335
38	X = 528254.295	Y = 4743988.531	105	X= 528149.304	Y = 4743781.183	168	X= 528602.438	Y = 4743724.989	235	X= 528611.305	Y = 4743819.420
39	X = 528131.294	Y = 4744017.208	106	X= 528153.291	Y = 4743745.091	169	X= 528542.842	Y = 4743714.568	236	X= 528646.787	Y = 4743616.507
40	X= 528181.510	Y = 4744026.114	107	X = 528144.068	Y = 4743828.583	170	X= 528528.718	Y = 4743795.342	237	X= 528662.266	Y = 4743527.985
41	X= 528184.465	Y = 4744026.635	108	X= 528170.885	Y = 4743738.939	171	X= 528524.929	Y = 4743817.013	238	X= 528568.627	Y = 4743503.248
42	X= 528193.341	Y = 4744028.123	109	X= 528183.569	Y = 4743710.856	172	X= 528356.910	Y = 4743651.600	239	X= 528383.026	Y = 4743432.580
43	X= 528196.295	Y = 4744028.647	110	X= 528196.851	Y = 4743661.485	173	X= 528382.735	Y = 4743656.116	240	X= 528361.122	Y = 4743566.555
44	X= 528246.496	Y = 4744037.640	110	X= 528202.174	Y = 4743842.593	174	X= 528399.471	Y = 4743585.950	241	X= 528551.551	Y = 4743599.876
45	X= 528292.951	Y = 4744045.877	111	X= 528230.570	Y = 4743845.751	175	X= 528369.312	Y = 4743580.676	242	X= 528516.246	Y = 4743802.805
46	X= 528283.767	Y = 4743950.734	112	X= 528239.566	Y = 4743765.404	176	X= 528510.578	Y = 4743678.471	243	X= 528497.902	Y = 4743907.713
47	X= 528291.929	Y = 4743883.878	113	X= 528241.722	Y = 4743748.337	177	X= 528526.339	Y = 4743681.227	244	X= 528307.291	Y = 4743874.382
48	X= 528171.415	Y = 4743862.805	114	X= 528254.547	Y = 4743664.842	178	X= 528538.741	Y = 4743610.303	245	X= 528114.624	Y = 4743840.692
49	X= 528128.072	Y = 4743855.226	115	X= 528226.255	Y = 4743660.513	179	X= 528522.980	Y = 4743607.547	246	X= 528296.063	Y = 4743860.237
50	X= 528123.147	Y = 4743854.365	116	X= 528213.481	Y = 4743744.017	180	X= 528548.010	Y = 4743685.016	247	X= 528319.704	Y = 4743864.371
51	X= 528122.159	Y = 4743863.310	117	X= 528211.186	Y = 4743762.146	181	X= 528607.605	Y = 4743695.437	248	X= 528489.133	Y = 4743893.998
52	X= 528118.752	Y = 4743894.149	118	X= 528240.509	Y = 4743846.857	182	X= 528620.007	Y = 4743624.514	249	X= 528493.938	Y = 4743397.333
53	X= 528117.881	Y = 4743905.260	119	X= 528297.298	Y = 4743853.173	183	X= 528560.412	Y = 4743614.093	250	X= 528503.910	Y = 4743400.769
54	X= 528118.332	Y = 4743935.610	120	X= 528306.197	Y = 4743773.167	184	X= 528316.516	Y = 4743547.851	251	X= 528496.165	Y = 4743447.764
55	X= 528122.088	Y = 4743965.890	121	X= 528308.071	Y = 4743758.614	185	X= 528344.635	Y = 4743553.747	252	X= 528482.908	Y = 4743443.020
56	X= 528129.052	Y = 4743990.394	122	X= 528320.842	Y = 4743675.132	186	X= 528355.445	Y = 4743509.228	254	X= 528136.713	Y = 4743731.754
57	X= 528132.189	Y = 4744003.148	123	X= 528325.978	Y = 4743646.240	187	X= 528354.474	Y = 4743508.989	259	X= 528141.038	Y = 4743692.402
58	X= 528148.509	Y = 4744006.041	124	X= 528340.120	Y = 4743575.572	188	X= 528356.471	Y = 4743500.881	260	X = 528047.916	Y = 4743803.266
59	X= 528149.382	Y = 4744001.119	125	X= 528284.601	Y = 4743561.809	189	X= 528350.369	Y = 4743494.980	261	X= 528107.569	Y = 4743813.697
60	X= 528187.783	Y = 4744007.930	126	X= 528269.948	Y = 4743635.027	190	X= 528354.931	Y = 4743462.330	262	X= 528145.667	Y = 4743636.788
61	X= 528196.644	Y = 4744009.502	127	X= 528264.366	Y = 4743666.446	191	X= 528336.181	Y = 4743453.778	263	X= 528434.191	Y = 4743569.687
62	X= 528230.245	Y = 4744015.464	128	X= 528251.588	Y = 4743749.973	192	X= 528315.976	Y = 4743490.175	264	X= 528453.704	Y = 4743487.878
63	X= 528229.373	Y = 4744020.385	129	X= 528249.407	Y = 4743766.850	193	X= 528329.019	Y = 4743497.045	265	X= 528588.000	Y = 4743456.321
64	X= 528248.941	Y = 4744023.853	130	X= 528325.389	Y = 4743831.864	194	X= 528373.101	Y = 4743559.005	266	X= 528645.444	Y = 4743471.476

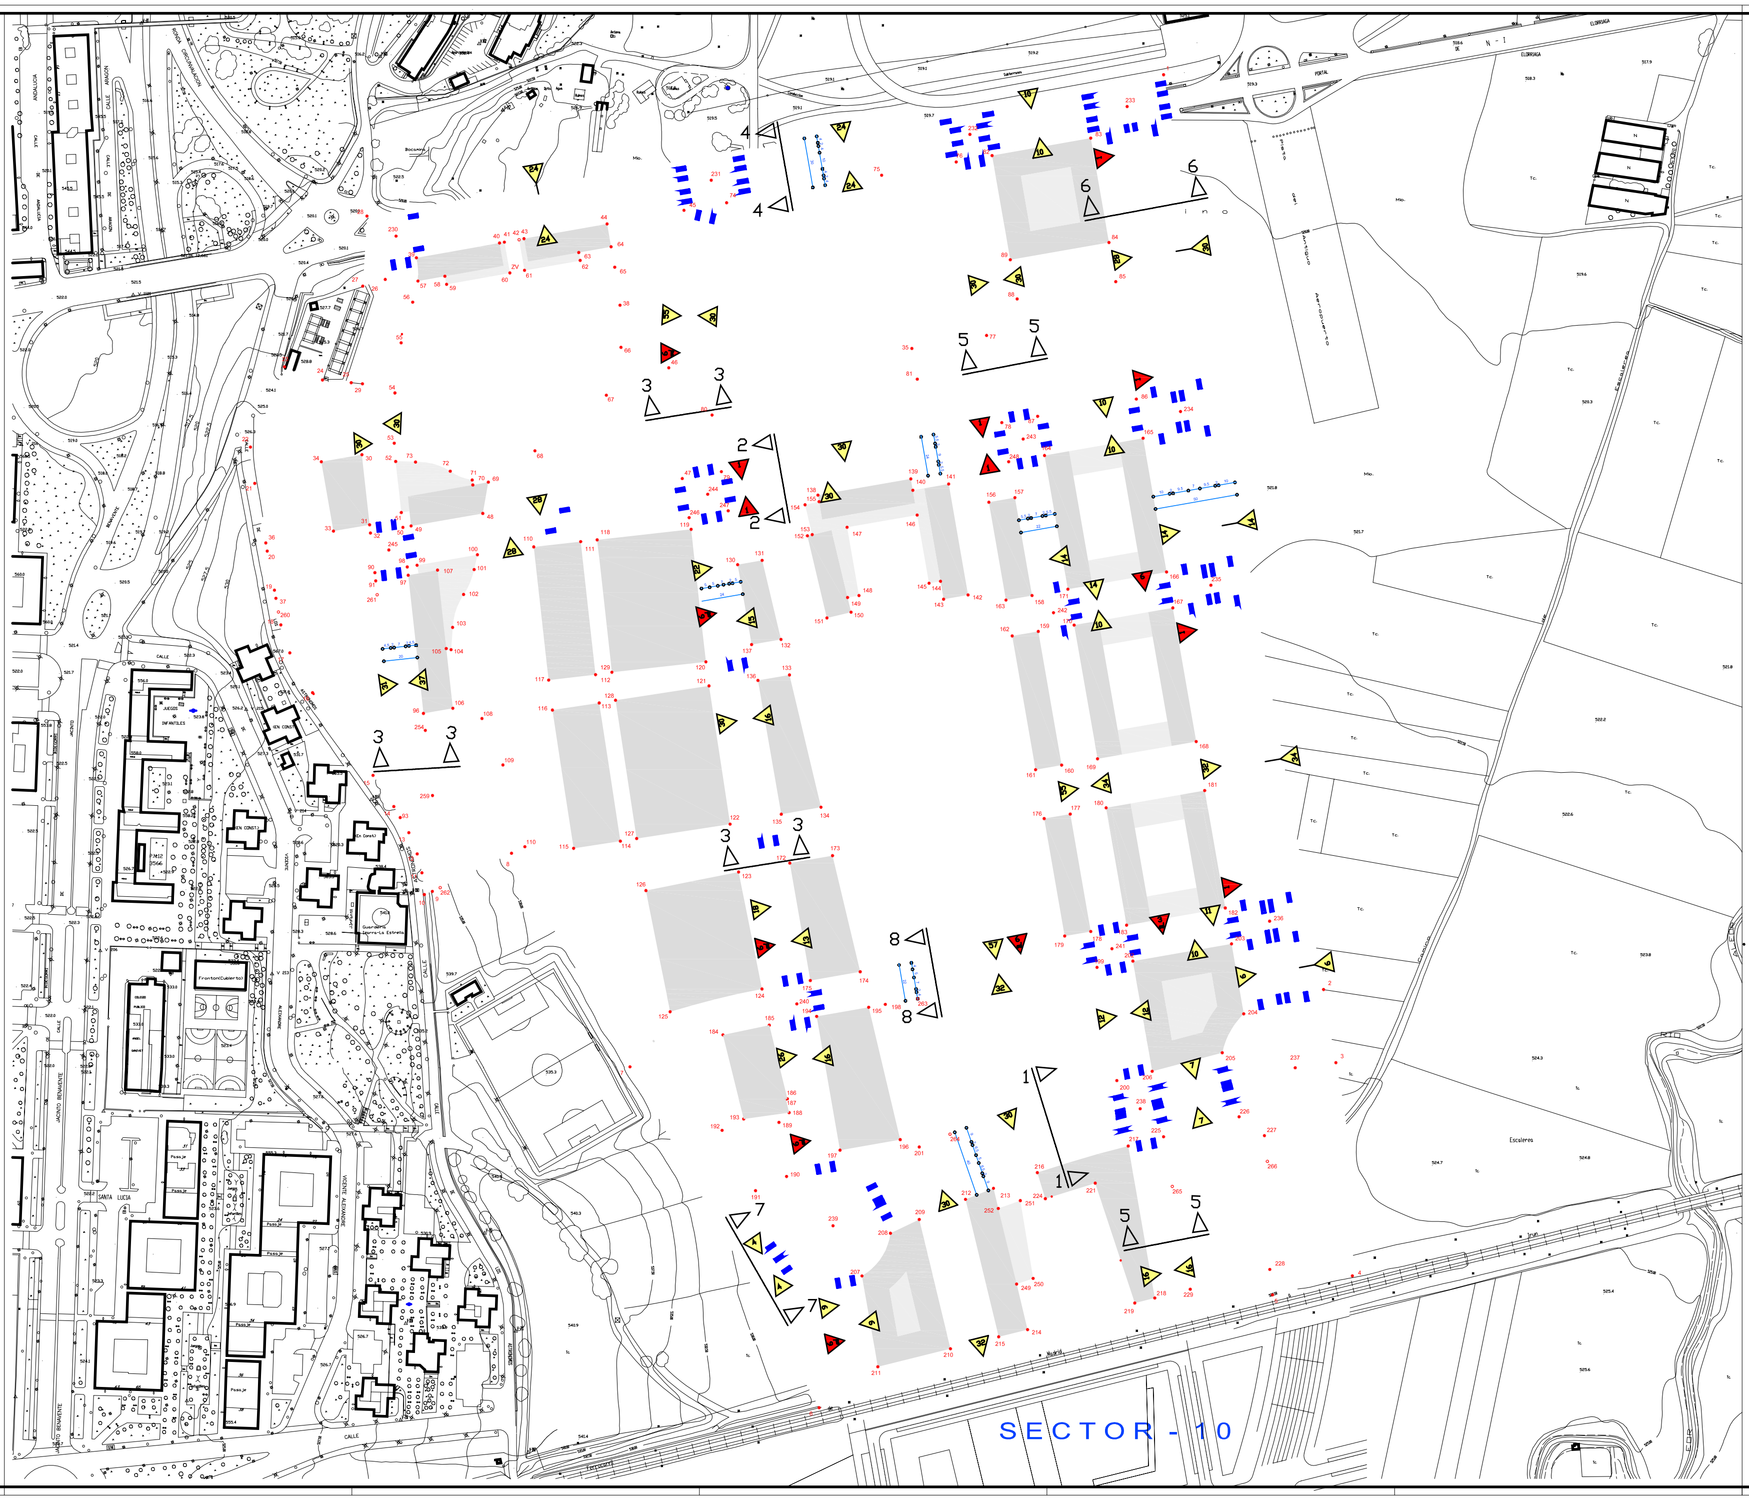

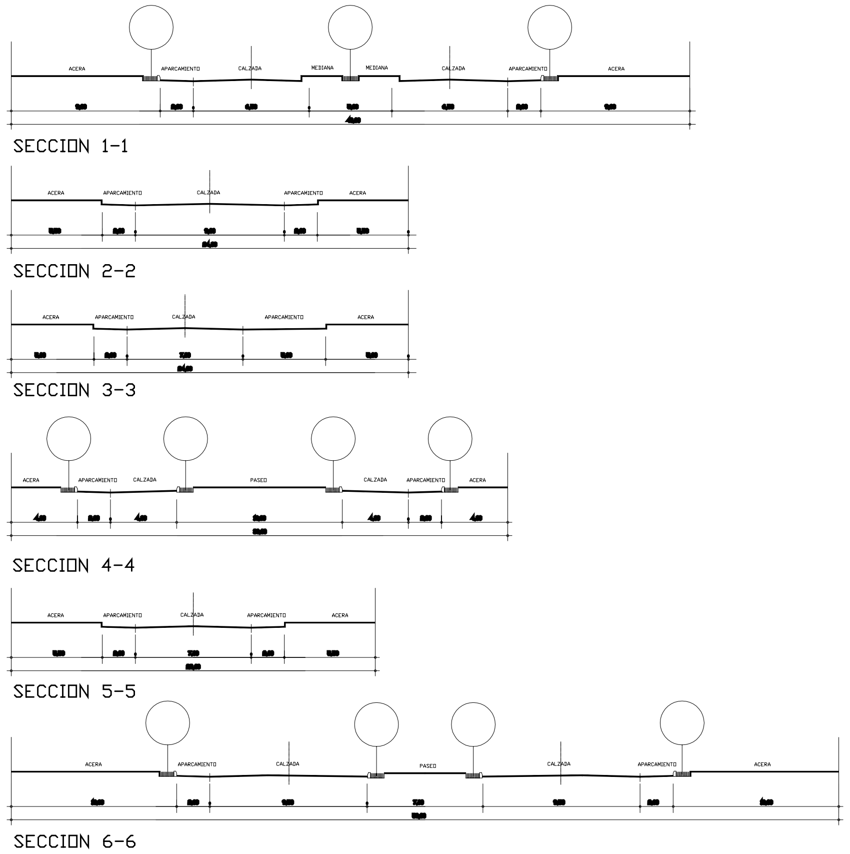

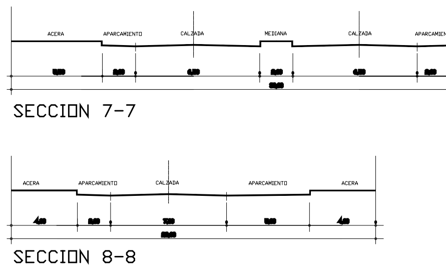

57	1.270 - NUMERO DE PLAZAS DE APARCAMIENTO
6	53 - NUMERO DE PLAZAS DE APARCAMIENTO PARA MINUSVALIDOS
▬	PASO PEATONAL - VADO PARA MINUSVALIDOS SEGUN NORMATIVA VIGENTE
▭	DELIMITACION DEL SECTOR

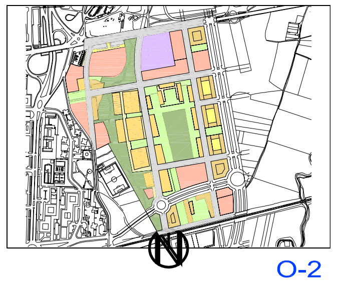

O-2

7ª MODIFICACION PUNTUAL

PLAN PARCIAL DE ORDENACION URBANA
SECTOR Nº.9 "SANTO TOMAS"
EXPANSION ESTE SALBURUA
VITORIA - GASTEIZ

PLANO	RED VIARIA , TRAZADO Y CARACTERISTICAS , SECCIONES TIPO , REFERENCIAS PARA REPLANTEO (PLANEAMIENTO PROPUESTO)	PLANUA
ESCALA	1:1.000	ESKALA
FECHA	OCTUBRE 2010 URRIA	DATA
ARQUITECTOS	FRANCISCO DE BORJA LÓPEZ ROCA AURORA MACÍAS VALDEZATE	ARKITEKTOAK