


REFERENCIAS PARA EL REPLANTEO (ETRS-89)

C 1	X: 529873.2994 Y: 4744168.7145	C 2	X: 529873.2927 Y: 4744243.3457	C 3	X: 529873.0296 Y: 4744106.7075	C 4	X: 529873.4530 Y: 4744178.4530
C 5	X: 529820.0630 Y: 4744303.3499	C 6	X: 52978.8584 Y: 4743295.9509	C 7	X: 529823.0620 Y: 4743918.6669	C 8	X: 529876.8680 Y: 4744128.5340
C 9	X: 529578.4473 Y: 4743785.4473	C 10	X: 529531.7722 Y: 4743628.1865	C 11	X: 529585.8268 Y: 4743650.1816	C 12	X: 529891.6878 Y: 4744103.0266
C 13	X: 529208.0529 Y: 4743905.1369	C 14	X: 529243.2925 Y: 4743908.1885	C 15	X: 529206.8452 Y: 4744013.2527	C 16	X: 529187.4483 Y: 4744026.2038
C 17	X: 529031.7171 Y: 4743755.2763	C 18	X: 529031.6213 Y: 4743751.8626	C 19	X: 529074.1336 Y: 4744039.4870	C 20	X: 529148.3820 Y: 4743200.0031
C 21	X: 52913.2410 Y: 4744037.2706	C 22	X: 52908.3821 Y: 4744036.0275	C 23	X: 529146.0411 Y: 4744045.1550	C 24	X: 529145.2641 Y: 4744033.9764
C 25	X: 529148.3364 Y: 4743250.5977	C 26	X: 529249.2769 Y: 4744021.5544	C 27	X: 529386.9358 Y: 4743977.4326	C 28	X: 528888.7866 Y: 4744155.0893
C 29	X: 529358.6749 Y: 4743876.0789	C 30	X: 529269.2243 Y: 4743906.3458	C 31	X: 529269.2243 Y: 4743906.3458	C 32	X: 529269.2243 Y: 4743906.3458
C 33	X: 529269.3529 Y: 4744007.8534						

- ZONA INUNDABLE
- RASANTE ACTUAL: 527.15
- RASANTE DEFINITIVA PREVISTA: 525.65
- DELIMITACION DEL SECTOR

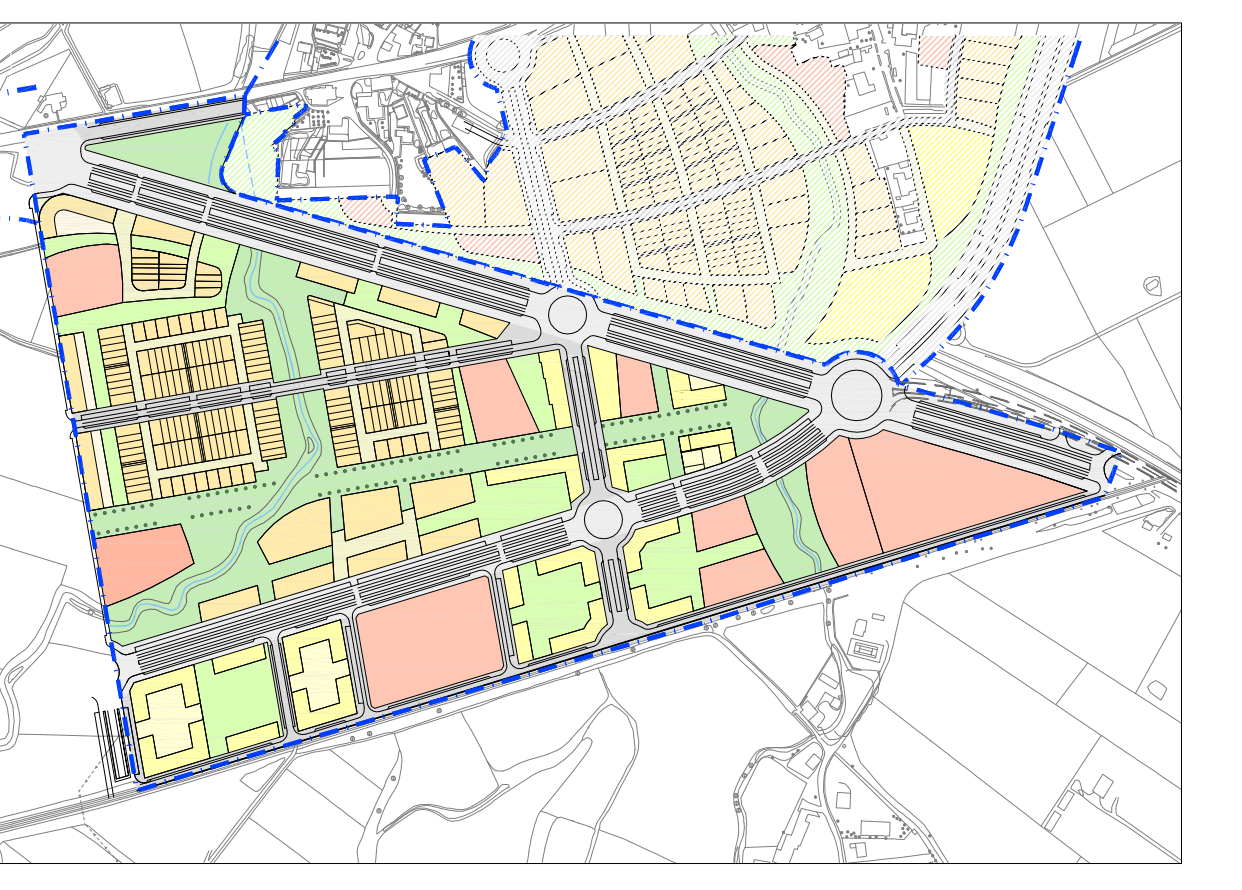

DOCUMENTO PARA APROBACION DEFINITIVA **3**

7ª MODIFICACION DEL PLAN PARCIAL DE ORDENACION URBANA DEL SECTOR Nº-12 "ARKAIATE" SALBURUA. (VITORIA-GASTEIZ)

PLANO PLANIA

ALINEACIONES Y RASANTES. DEFINICION GEOMETRICA. PLAN PARCIAL VIGENTE.

ESCALA: 1:1000

FECHA: JUNIO 2012

EQUIPO REDACTOR: BARRABASTELA

EL DISEÑO DE ARQUITECTURA Y EL DISEÑO DE INGENIERIA SON RESPONSABILIDAD DE LOS AUTORES DEL PROYECTO.