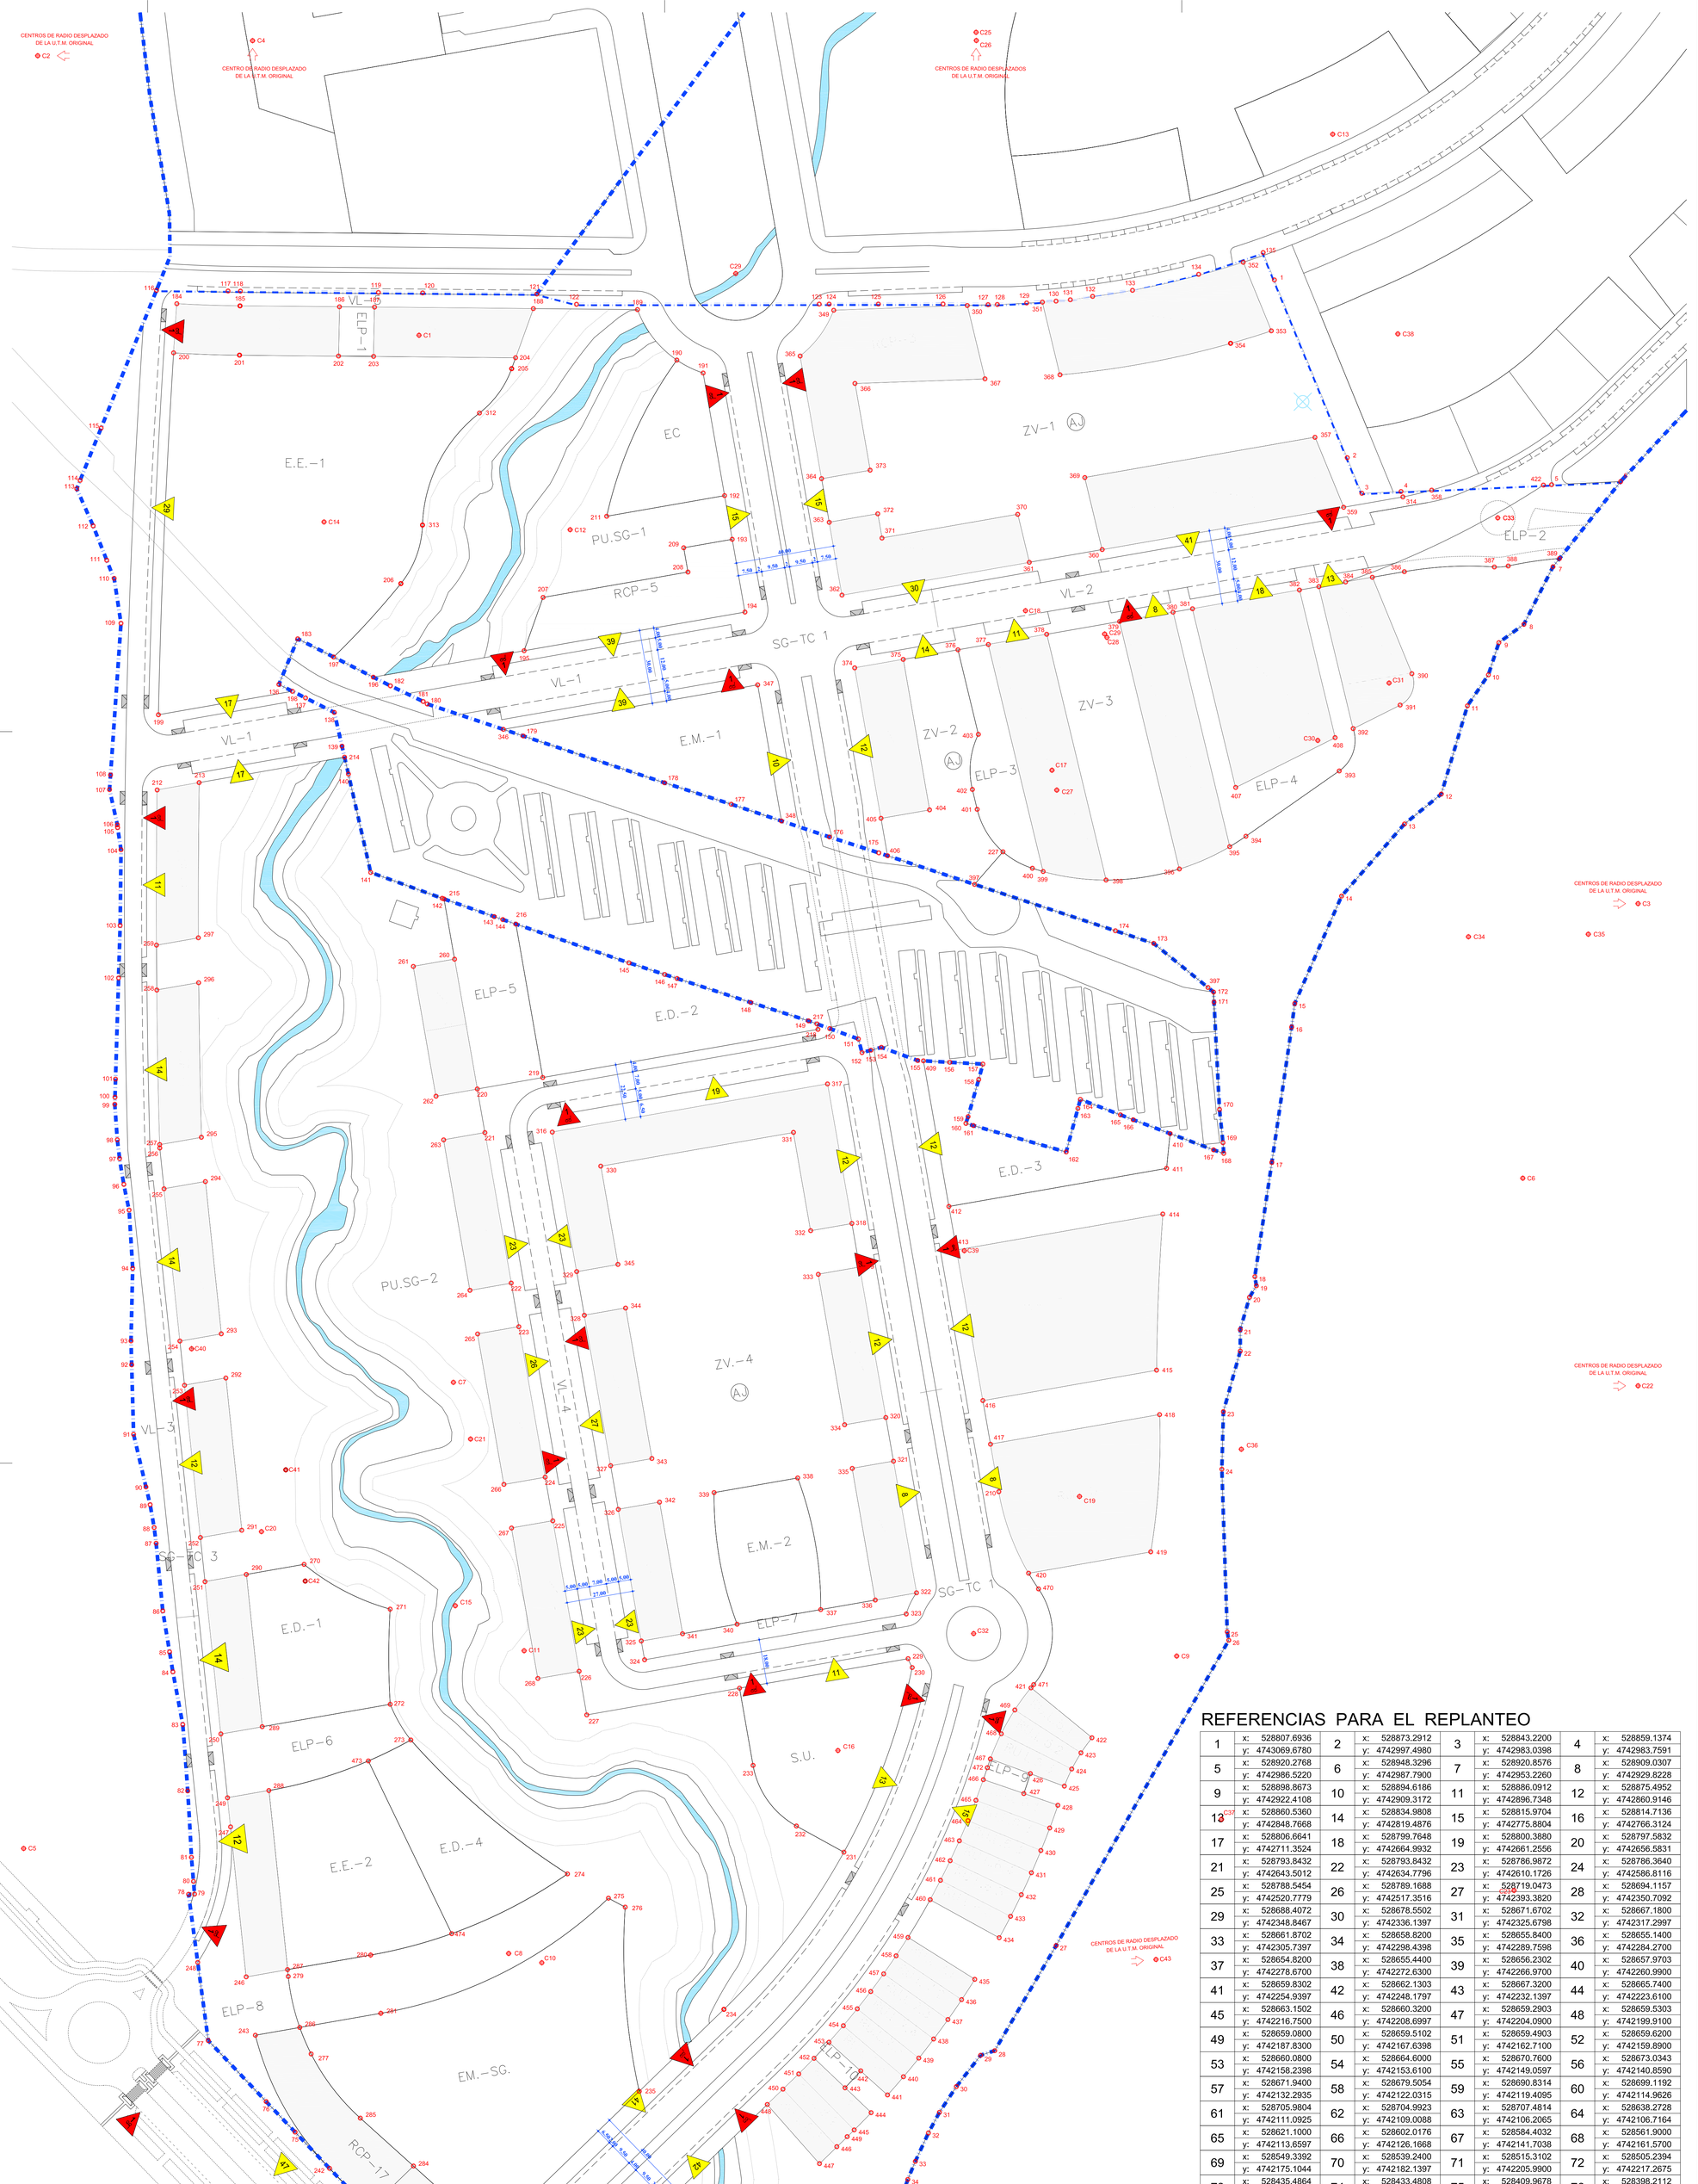

REFERENCIAS PARA EL REPLANTEO

1	x: 528807.6936 y: 4743069.6780	2	x: 528873.2912 y: 4742997.4980	3	x: 528843.2200 y: 4742983.0398	4	x: 528859.1374 y: 4742983.7591
5	x: 528920.2768 y: 4742986.5220	6	x: 528948.3296 y: 4742987.7900	7	x: 528920.8576 y: 4742953.2260	8	x: 528909.0307 y: 4742929.8228
9	x: 528898.8673 y: 4742922.4108	10	x: 528894.6186 y: 4742909.3172	11	x: 528896.0912 y: 4742896.7348	12	x: 528875.4952 y: 4742860.9146
13	x: 528860.5360 y: 4742848.7668	14	x: 528834.9808 y: 4742819.4876	15	x: 528815.9704 y: 4742775.8804	16	x: 528814.7136 y: 4742766.3124
17	x: 528806.6641 y: 4742711.3524	18	x: 528799.7648 y: 4742664.9932	19	x: 528800.3880 y: 4742661.2556	20	x: 528797.5832 y: 4742656.5831
21	x: 528793.8432 y: 4742643.5012	22	x: 528793.8432 y: 4742634.7796	23	x: 528786.9872 y: 4742610.1726	24	x: 528786.3640 y: 4742586.8116
25	x: 528788.5454 y: 4742520.7779	26	x: 528789.1688 y: 4742517.3516	27	x: 528719.0473 y: 4742393.3820	28	x: 528694.1157 y: 4742350.7092
29	x: 528688.4072 y: 4742348.8467	30	x: 528678.5502 y: 4742336.1397	31	x: 528671.6702 y: 4742325.6798	32	x: 528667.1800 y: 4742317.2997
33	x: 528661.8702 y: 4742305.7397	34	x: 528658.8200 y: 4742298.4398	35	x: 528655.8400 y: 4742289.7598	36	x: 528655.1400 y: 4742284.2700
37	x: 528654.8200 y: 4742278.6700	38	x: 528655.4400 y: 4742272.6300	39	x: 528656.2302 y: 4742266.9700	40	x: 528657.9703 y: 4742260.9900
41	x: 528659.8302 y: 4742254.9397	42	x: 528662.1303 y: 4742248.1797	43	x: 528667.3200 y: 4742232.1397	44	x: 528665.7400 y: 4742223.6100
45	x: 528663.1502 y: 4742216.7500	46	x: 528660.3200 y: 4742208.6997	47	x: 528659.2903 y: 4742204.0900	48	x: 528659.5303 y: 4742199.9100
49	x: 528659.0800 y: 4742187.8300	50	x: 528659.5102 y: 4742167.6398	51	x: 528659.4903 y: 4742162.7100	52	x: 528659.6200 y: 4742159.8900
53	x: 528660.0800 y: 4742158.2398	54	x: 528664.6000 y: 4742153.6100	55	x: 528670.7600 y: 4742149.0597	56	x: 528673.0343 y: 4742140.8590
57	x: 528671.9400 y: 4742132.2935	58	x: 528679.5054 y: 4742122.0315	59	x: 528690.8314 y: 4742119.4095	60	x: 528699.1192 y: 4742114.9626
61	x: 528705.9804 y: 4742111.0925	62	x: 528704.9923 y: 4742109.0088	63	x: 528707.4814 y: 4742106.2065	64	x: 528638.2728 y: 4742106.7164
65	x: 528621.1000 y: 4742113.6597	66	x: 528602.0176 y: 4742126.1668	67	x: 528584.4032 y: 4742141.7038	68	x: 528561.9000 y: 4742161.5700
69	x: 528549.3392 y: 4742175.1044	70	x: 528539.2400 y: 4742182.1397	71	x: 528515.3102 y: 4742205.9900	72	x: 528505.2394 y: 4742217.2675
73	x: 528435.4864 y: 4742290.7639	74	x: 528433.4808 y: 4742292.8772	75	x: 528409.9678 y: 4742317.6519	76	x: 528398.2112 y: 4742330.0396
77	x: 528374.6984 y: 4742354.8140	78	x: 528366.7088 y: 4742414.2084	79	x: 528369.1400 y: 4742414.2900	80	x: 528368.7022 y: 4742419.4329
81	x: 528367.8700 y: 4742429.2100	82	x: 528366.3502 y: 4742456.1807	83	x: 528364.3500 y: 4742483.1200	84	x: 528360.3300 y: 4742504.5300
85	x: 528358.9887 y: 4742512.6236	86	x: 528356.2300 y: 4742529.2700	87	x: 528353.5300 y: 4742556.7200	88	x: 528352.7300 y: 4742563.1200
89	x: 528351.1000 y: 4742572.3900	90	x: 528349.4000 y: 4742579.5900	91	x: 528344.3800 y: 4742600.9600	92	x: 528343.5987 y: 4742629.1820
93	x: 528343.3300 y: 4742638.8900	94	x: 528344.0100 y: 4742668.3300	95	x: 528342.5600 y: 4742692.0200	96	x: 528340.4254 y: 4742702.4431
97	x: 528338.6900 y: 4742712.9400	98	x: 528337.7700 y: 4742720.5500	99	x: 528336.7400 y: 4742734.9700	100	x: 528336.8259 y: 4742737.8298
101	x: 528337.0471 y: 4742745.1945	102	x: 528338.2796 y: 4742786.2367	103	x: 528338.9200 y: 4742807.5600	104	x: 528339.2700 y: 4742838.3100
105	x: 528337.8800 y: 4742847.3100	106	x: 528337.7900 y: 4742848.4100	107	x: 528334.6100 y: 4742862.7200	108	x: 528335.0200 y: 4742868.6700
109	x: 528339.2600 y: 4742930.2500	110	x: 528336.4900 y: 4742948.5000	111	x: 528333.4627 y: 4742955.8636	112	x: 528327.9576 y: 4742969.8252
113	x: 528321.2903 y: 4742984.8798	114	x: 528322.6632 y: 4742988.2972	115	x: 528331.1928 y: 4743009.5212	116	x: 528353.6720 y: 4743065.4540
117	x: 528382.7408 y: 4743065.1710	118	x: 528387.7841 y: 4743065.1220	119	x: 528443.8121 y: 4743064.5764	120	x: 528461.7880 y: 4743064.4014
121	x: 528508.1752 y: 4743063.9484	122	x: 528524.2503 y: 4743059.7797	123	x: 528622.8200 y: 4743059.8563	124	x: 528626.8640 y: 4743059.8590
125	x: 528646.8640 y: 4743059.8748	126	x: 528673.1288 y: 4743059.8948	127	x: 528691.4200 y: 4743059.6164	128	x: 528695.1552 y: 4743059.7004
129	x: 528707.0896 y: 4743060.3140	130	x: 528719.0152 y: 4743061.0684	131	x: 528724.8208 y: 4743061.6188	132	x: 528733.8794 y: 4743062.9918
133	x: 528750.0794 y: 4743065.4476	134	x: 528776.9447 y: 4743071.9571	135	x: 528803.1400 y: 4743080.7828	136	x: 528403.3873 y: 4742905.4179
137	x: 528414.2160 y: 4742899.9546	138	x: 528425.9000 y: 4742894.0597	139	x: 528429.0302 y: 4742880.3598	140	x: 528431.6302 y: 4742869.0300
141	x: 528440.6752 y: 4742829.0900	142	x: 528469.3742 y: 4742818.7140	143	x: 528490.8480 y: 4742811.1692	144	x: 528494.3200 y: 4742809.9500
145	x: 528545.5703 y: 4742792.3900	146	x: 528560.0743 y: 4742787.6707	147	x: 528565.0757 y: 4742786.0435	148	x: 528594.9902 y: 4742776.3100
149	x: 528618.5102 y: 4742768.8300	150	x: 528627.0912 y: 4742765.7118	151	x: 528638.7354 y: 4742761.4809	152	x: 528640.2200 y: 4742755.9400
153	x: 528643.8412 y: 4742756.9254	154	x: 528648.0942 y: 4742758.0804	155	x: 528662.8200 y: 4742752.7300	156	x: 528675.8600 y: 4742752.0100
157	x: 528689.3168 y: 4742751.2862	158	x: 528687.6400 y: 4742745.1198	159	x: 528683.3102 y: 4742729.9598	160	x: 528682.4080 y: 4742721.1932
161	x: 528685.4302 y: 4742726.3198	162	x: 528723.1502 y: 4742715.5998	163	x: 528727.9032 y: 4742733.2757	164	x: 528728.8933 y: 4742736.9572
165	x: 528745.1576 y: 4742730.6734	166	x: 528750.3680 y: 4742728.6764	167	x: 528782.9897 y: 4742716.4494	168	x: 528787.1264 y: 4742715.0244
169	x: 528786.8200 y: 4742719.3700	170	x: 528785.4103 y: 4742732.8500	171	x: 528783.1800 y: 4742776.4286	172	x: 528783.0103 y: 4742780.5198
173	x: 528758.6791 y: 4742800.2876	174	x: 528743.1296 y: 4742805.4068	175	x: 528647.0362 y: 4742837.0451	176	x: 528627.0000 y: 4742843.4997
177	x: 528587.0912 y: 4742856.7852	178	x: 528560.0000 y: 4742865.4997	179	x: 528502.6249 y: 4742884.4997	180	x: 528463.6249 y: 4742897.4997
181	x: 528462.0000 y: 4742898.4997	182	x: 528448.6936 y: 4742904.8602	183	x: 528411.0328 y: 4742923.9620	184	x: 528361.9376 y: 4743060.0213
185	x: 528387.5983 y: 4743059.1315	186	x: 528427.9908 y: 4743058.7554	187	x: 528442.2409 y: 4743058.6227	188	x: 528506.7196 y: 4743058.0224
189	x: 528549.0273 y: 4743057.6285	190	x: 528565.0176 y: 4743037.1229	191	x: 528584.4032 y: 4743031.8716	192	x: 528561.9000 y: 4742982.0919
193	x: 528587.5055 y: 4742964.3613	194	x: 528592.6762 y: 4742934.8103	195	x: 528502.9962 y: 4742919.1185	196	x: 528441.7209 y: 4742908.3968
197	x: 528425.6288 y: 4742916.5588	198	x: 528408.8745 y: 4742902.6495	199	x: 528354.4669 y: 4742893.1295	200	x: 528360.6333 y: 4743040.0635
201	x: 528387.4008 y: 4743039.1325	202	x: 528427.6058 y: 4743038.7581	203	x: 528441.8559 y: 4743038.6254	204	x: 528499.5384 y: 4743038.0884
205	x: 528497.9394 y: 4743033.6498	206	x: 528452.9390 y: 4742946.3816	207	x: 528510.6820 y: 4742940.7671	208	x: 528569.5284 y: 4742951.0638
209	x: 528567.8048 y: 4742960.9142	210	x: 528695.7747 y: 4742577.6696	211	x: 528536.5153 y: 4742973.7127	212	x: 528353.9430 y: 4742862.5820
213	x: 528370.9842 y: 4742865.5638	214	x: 528430.0538 y: 4742875.8995	215	x: 528470.4565 y: 4742818.3307	216	x: 528499.6528 y: 4742808.1228
217	x: 528621.9241 y: 4742767.5894	218	x: 528622.3103 y: 4742765.3823	219	x: 528510.5530 y: 4742745.8276	220	x: 528483.9570 y: 4742741.1739
221	x: 528487.0595 y: 4742723.4433	222	x: 528497.7456 y: 4742662.3712	223	x: 528500.8480 y: 4742644.6405	224	x: 528511.5341 y: 4742583.5684
225	x: 528514.6365 y: 4742565.8378	226	x: 528525.3227 y: 4742504.7656	227	x: 528697.4582 y: 4742837.4701	228	x: 528590.4823 y: 4742497.8935
229	x: 528658.9337 y: 4742509.8708	230	x: 528660.6106 y: 4742506.2642	231	x: 528632.8672 y: 4742431.2969	232	x: 528613.5708 y: 4742441.9143
233	x: 528595.9672 y: 4742466.5464	234	x: 528584.1368 y: 4742367.4934	235	x: 528549.7452 y: 4742334.1903	236	x: 528489.3273 y: 4742275.6845
237	x: 528711.3019 y: 4742096.4890	238	x: 528469.2125 y: 4742256.2064	239	x: 528468.7290 y: 4742255.7382	240	x: 528453.9083 y: 4742272.0108
241	x: 528439.9953 y: 4742286.3785	242	x: 528423.9638 y: 4742302.9340	243	x: 528393.8374 y: 4742356.9707	244	x: 528711.8260 y: 4742086.3675
245	x: 528714.2694 y: 4742082.4795	246	x: 528390.1163 y: 4742380.6842	247	x: 528383.7662 y: 4742441.5717	248	x: 528370.4306 y: 4742386.5405
249	x: 528382.5341 y: 4742453.3861	250	x: 528379.8306 y: 4742479.3081	251	x: 528373.3839 y: 4742541.1220	252	x: 528371.5123 y: 4742559.0680
253	x: 528365.0656 y: 4742620.8819	254	x: 528363.1939 y: 4742638.8279	255	x: 528356.7472 y: 4742700.6419	256	x: 528355.0206 y: 4742717.1978
257	x: 528354.9818 y: 4742718.6064	258	x: 528353.8176 y: 4742781.3447	259	x: 528353.6853 y: 4742799.5950	260	x: 528474.7359 y: 4742793.8733
261	x: 528457.9904 y: 4742790.9432	262	x: 528467.2155 y: 4742738.2446	263	x: 528470.3139 y: 4742720.5132	264	x: 528481.0000 y: 4742659.4411
265	x: 528484.1024 y: 4742641.7105	266	x: 528494.7885 y: 4742580.6383	267	x: 528497.8910 y: 4742562.9077	268	x: 528508.5771 y: 4742501.8356
269	x: 528710.1064 y: 4742068.8735	270	x: 528413.6254 y: 4742548.1633	271	x: 528448.5755 y: 4742529.9808	272	x: 528448.6073 y: 4742491.3423
273	x: 528456.9733 y: 47424476.8524	274	x: 528520.5947 y: 4742422.4867	275	x: 528537.2310 y: 4742412.6284	276	x: 528544.0393 y: 4742408.9982
277	x: 528416.4918 y: 4742349.3696	278	x: 528702.3144 y: 4742067.7515	279	x: 528407.1916 y: 4742380.8464	280	x: 528440.6634 y: 4742389.5287
281	x: 528444.8000 y: 4742365.8879	282	x: 528686.6293 y: 4742056.6564	283	x: 528472.9455 y: 4742290.4455	284	x: 528458.0529 y: 4742303.8645
285	x: 528436.4602 y: 4742323.3208	286	x: 528411.8730 y: 4742360.1264	287	x: 528406.9022 y: 4742383.6213	288	x: 528399.3200 y: 4742456.3232
289	x: 528396.6165 y: 4742482.2452	290	x: 528390.1698 y: 4742544.0591	291	x: 528388.2982 y: 4742562.0051	292	x: 528381.8515 y: 4742623.8191
293	x: 528379.9798 y: 4742641.7650	294	x: 528373.5331 y: 4742703.5790	295	x: 528371.9081 y: 4742721.5681	296	x: 528370.7904 y: 4742784.3145
297	x: 528370.6726 y: 4742802.5674	298	x: 528497.0384 y: 4742227.4711	299	x: 528501.3487 y: 4742231.6449	300	x: 528517.1532 y: 4742246.9492
301	x: 528547.8774 y: 4742256.8901	302	x: 528543.2293 y: 4742272.2000	303	x: 528559.4961 y: 4742277.1387	304	x: 528564.1443 y: 4742261.8287
305	x: 528516.6530 y: 4742215.8405	306	x: 528580.3863 y: 4742174.4761	307	x: 528673.9972 y: 4742059.3929	308	x: 528542.0601 y: 4742212.6032
309	x: 528543.4513 y: 4742211.1664	310	x: 528578.7888 y: 4742183.4581	311	x: 528670.0272 y: 4742117.3151	312	x: 528484.8561 y: 4743015.6262
313	x: 528461.7095 y: 4742970.1433	314	x: 528859.8759 y: 4742981.5636	315	x: 528510.0211 y: 4742214.0641	316	x: 528514.4310 y: 4742723.6643
317	x: 528626.1996 y: 4742743.2210	318	x: 528636.1101 y: 4742686.5815	319	x: 528639.2125 y: 4742668.8509	320	x: 528649.8987 y: 4742607.7788
321	x: 528653.0011 y: 4742590.0481	322	x: 528662.3519 y: 4742536.6075	323	x: 528658.1859 y: 4742528.0134	324	x: 528551.9186 y: 4742509.4193
325	x: 528550.5833 y: 4742517.0507	326	x: 528541.2325 y: 4742570.4914	327	x: 528538.1301 y: 4742588.2220	328	x: 528527.4439 y: 4742649.2942
329	x: 528524.3415 y: 4742667.0248	330	x: 528534.1067 y: 4742709.8488	331	x: 528612.3841 y: 4742723.5454	332	x: 528619.3645 y: 4742683.6515
333	x: 528622.4669 y: 4742665.9208	334	x: 528633.1531 y: 4742604.8487	335	x: 528636.2555 y: 4742587.1181	336	x: 528645.6063 y: 4742533.6774
337	x: 528623.4430 y: 4742529.7994	338	x: 528614.0922 y: 4742583.2401	339	x: 528580.1413 y: 4742577.2995	340	x: 528589.4921 y: 4742523.8588
341	x: 528567.3289 y: 4742519.9808	342	x: 528557.9781 y: 4742573.4215	343	x: 528554.8756 y: 4742591.1521	344	x: 528544.1895 y: 4742652.2242
345	x: 528541.0871 y: 4742669.9546	346	x: 528494.5628 y: 4742887.1870	347	x: 528597.8469 y: 4742905.2592	348	x: 528607.5185 y: 4742849.9850
349	x: 528628.7322 y: 4743057.3564	350	x: 528682.9673 y: 4743059.2776	351	x: 528713.4966 y: 4743060.6596	352	x: 528795.0375 y: 4743076.8347
353	x: 528806.4484 y: 4743049.0069	354	x: 528789.9090 y: 4743043.9281	355	x: 528670.6632 y: 4742067.1156	356	x: 528658.5135 y: 4742098.0544
357	x: 528824.1770 y: 4743005.7730	358	x: 528871.5931 y: 4742984.3219	359	x: 528835.8292 y: 4742977.3560	360	x: 528737.7692 y: 4742960.1980
361	x: 528708.1578 y: 4742955.0167	362	x: 528632.0776 y: 4742941.7045	363	x: 528626.9069 y: 4742971.2556	364	x: 528623.8045 y: 4742988.9862
365	x: 528615.0942 y: 4743038.7659	366	x: 528637.3444 y: 4743027.6426	367	x: 528690.1586 y: 4743029.5135	368	x: 528720.6262 y: 4743031.1511
369	x: 528730.7092 y: 4742989.4184	370	x: 528703.4512 y: 4742974.4970	371	x: 528648.3311 y: 4742964.8524	372	x: 528646.6076 y: 4742974.7027
373	x: 528643.5051 y: 4742992.4333	374	x: 528637.2483 y: 4742912.1535	375	x: 528656.9490 y: 4742915.6004	376	x: 528679.1808 y: 4742919.4906
377	x: 528691.5287 y: 4742921.6512	378	x: 528715.2178 y: 4742925.7962	379	x: 528744.8292 y: 4742930.9775	380	x: 528766.5442 y: 4742934.7771
381	x: 528774.4405 y: 4742936.1588	382	x: 528817.8706 y: 4742943.7579	383	x: 528825.7669 y: 4742945.1396	384	x: 528836.6244 y: 4742947.0394
385	x: 528847.4819 y: 4742948.9392	386	x: 528860.4806 y: 4742951.2137	387	x: 528897.0243 y: 4742953.1147	388	x: 528902.6725 y: 4742953.5254
389	x: 528923.5198 y: 4742956.5755	390	x: 528863.5325 y: 4742909.7955	391	x: 528858.7577 y: 4742897.0600	392	x: 528839.6903 y: 4742887.5120
393	x: 528834.0429 y: 4742870.3067	394	x: 528796.1467 y: 4742843.8017	395	x: 528789.5485 y: 4742839.5646	396	x: 528769.1035 y: 4742830.5087
397	x: 528685.9217 y: 4742824.2422	398	x: 528739.3257 y: 4742826.0165	399	x: 528713.7981 y: 4742829.4806	400	x: 528709.3921 y: 4742830.7923
401	x: 528686.9895 y: 4742854.7255	402	x: 528685.0402 y: 4742862.7933	403	x: 528687.4716 y: 4742885.1759	404	x: 528667.6377 y: 4742854.5126
405	x: 528647.9344 y: 4742851.0813	406	x: 528650.5954 y: 4742835.8732	407	x: 528791.9679 y: 4742863.6150	408	x: 528832.3484 y: 4742883.8356
409	x: 528665.1661 y: 4742752.6005	410	x: 528765.3542 y: 4742723.0594	411	x: 528763.9306 y: 4742708.9470	412	x: 528675.5115 y: 4742693.4758
413	x: 528678.6139 y: 4742675.7452	414	x: 528762.3826 y: 4742690.4026	415	x: 528759.8401 y: 4742627.0158	416	x: 528689.3000 y: 4742614.6730
417	x: 528692.4025 y: 4742596.9424	418	x: 528761.0649 y: 4742608.9567	419	x: 528757.4693 y: 4742553.2507	420	x: 528707.8690 y: 4742544.5719
421	x: 528708.8386 y: 4742498.0148	422	x: 528733.5991 y: 4742477.7436	423	x: 528693.7813 y: 4742061.9096	424	x: 528725.3901 y: 4742465.0701
425	x: 528722.3906 y: 4742458.1289	426	x: 528708.5987 y: 4742463.1987	427	x: 528705.9340 y: 4742455.0996	428	x: 528719.7610 y: 4742450.3500
429	x: 528716.4406 y: 4742441.1171	430	x: 528712.8567 y: 4742431.9833	431	x: 528704.9105 y: 4742422.9560	432	x: 528704.9105 y: 4742414.0428
433	x: 528700.5548 y: 4742405.2509	434	x: 528695.9486 y: 4742396.5875	435	x: 528686.0003 y: 4742379.6749	436	x: 528680.6664 y: 4742371.4396
437	x: 528675.0985 y: 4742363.3607	438	x: 528669.3011 y: 4742355.4449	439	x: 528663.2790 y: 4742347.6986	440	x: 528657.0371 y: 4742340.1282
441	x: 528650.5807 y: 4742332.7400	442	x: 528639.7111 y: 4742342.5174	443	x: 528633.3303 y: 4742335.6252	444	x: 528643.9150 y: 4742325.5401
445	x: 528637.0455 y: 4742318.5344	446	x: 528629.9779 y: 4742311.7286	447	x: 528622.9559 y: 4742304.8589	448	x: 528601.7494 y: 4742328.8680
449	x: 528634.2234 y: 4742315.7698	450	x: 528608.1144 y: 4742335.0950	451	x: 528614.5207 y: 4742341.2640	452	x: 528620.7475 y: 4742347.6142
453	x: 528626.7895 y: 4742354.1405	454	x: 528632.6418 y: 4742360.8373	455	x: 528638.2996 y: 4742367.6994	456	x: 528643.7582 y: 4742374.7209
457	x: 528649.0132 y: 4742381.8961	458	x: 528654.0601 y: 4742389.2190	459	x: 528658.8950 y: 4742396.6838	460	x: 528667.9124 y: 4742412.0139
461	x: 528672.0876 y: 4742419.8666	462	x: 528676.0358 y: 4742427.8359	463	x: 528679.7538 y: 4742435.9152	464	x: 528683.2385 y: 4742444.0978
465	x: 528686.4870 y: 4742452.3770	466	x: 528689.4967 y: 4742460.7459	467	x: 528692.3556 y: 4742469.1696	468	x: 528696.7666 y: 4742479.3773
469	x: 528702.2837 y: 4742489.0322	470	x: 528711.9099 y: 4742538.2002	471	x: 528709.9552 y: 4742499.3546	472	x: 528691.1168 y: 4742465.5917
473	x: 528439.7308 y: 4742468.3499	474	x: 528473.5765 y: 4742398.2291				

REFERENCIAS DE CENTROS DE RADIO

C 1	x: 528460.3069 y: 4743047.2068	C 2	x: 528188.9805 y: 4743160.6850	C 3	x: 531935.6457 y: 4742816.4339	C 4	x: 528392.7131 y: 4743577.1062
C 5	x: 528299.7221 y: 4742432.8066	C 6	x: 528908.5815 y: 4742704.9456	C 7	x: 528474.2748 y: 4742622.0608	C 8	x: 528496.7061 y: 4742390.1821
C 9	x: 528768.0193 y: 4742510.9245	C 10	x: 528510.1698 y: 4742386.4116	C 11	x: 528502.9983 y: 4742513.0859	C 12	x: 528521.6798 y: 4742968.2551
C 13	x: 528831.3906 y: 4743128.8340	C 14	x: 528421.7293 y: 4742971.4021	C 15	x: 528475.0342 y: 4742531.3699	C 16	x: 528630.4434 y: 4742472.5789
C 17	x: 528717.3707 y: 4742870.6047	C 18	x: 528706.6122 y: 4742935.3665	C 19	x: 528728.5502 y: 4742575.7290	C 20	x: 528396.3120 y: 4742561.4569
C 21	x: 528481.2399 y: 4742599.0491	C 22	x: 529709.8188 y: 4742620.6551	C 23	x: 528905.0178 y: 4742405.7571	C 24	x: 527766.0721 y: 4740809.4110
C 25	x: 528686.5607 y: 4743410.0983	C 26	x: 528686.6485 y: 4743409.6759	C 27	x: 528719.3199 y: 4742862.5368	C 28	x: 528739.6933 y: 4742924.5158
C 29	x: 528588.9302 y: 4743072.2576	C 30	x: 528825.3136 y: 4742882.7015	C 31	x: 528854.2802 y: 4742906.0016	C 32	x: 528685.5521 y: 4742520.0545
C 33	x: 528898.4215 y: 4742973.0684	C 34	x: 528886.5237 y: 4742802.9839	C 35	x: 528935.1925 y: 4742804.0214	C 36	x: 528794.2782 y: 4742594.9053
C 37	x: 528786.2151 y: 4742434.6674	C 38	x: 528857.8380 y: 4743047.7647	C 39	x: 528681.7712 y: 4742675.5126	C 40	x: 528367.9374 y: 4742635.6777
C 41	x: 528406.1921 y: 4742586.5356	C 42	x: 528414.0946 y: 4742541.3716	C 43	x: 528805.7805 y: 4742391.3406		

18	915 - NÚMERO TOTAL DE PLAZAS DE APARCAMIENTO
24	24 - NÚMERO DE PLAZAS DE APARCAMIENTO PARA MINUSVÁLIDOS
	PASO PEATONAL - VADO PARA MINUSVÁLIDOS SEGÚN NORMATIVA VIGENTE
	DELIMITACIÓN DEL SECTOR

N

4

PROYECTO
EGISTASMOA

4ª MODIFICACION DEL PLAN PARCIAL DE ORDENACION URBANA DEL SECTOR Nº-14 "OLARAN" SALBURUA. (VITORIA-GASTEIZ)

PLANO
PLANUA

REFERENCIAS PARA EL REPLANTEO. PLAN PARCIAL VIGENTE.

ESCALA
ESKALA
1/ 1000

FECHA
DATA
ENERO 2012

EQUIPO REDACTOR
IDAZLARI-TALDEA

LUIS LÓPEZ DE ARMENTIA ORBE (ARQUITECTO DIRECTOR)
FERNANDO BAJO MARTÍNEZ DE MURGUÍA (ARQUITECTO URBANISTA)