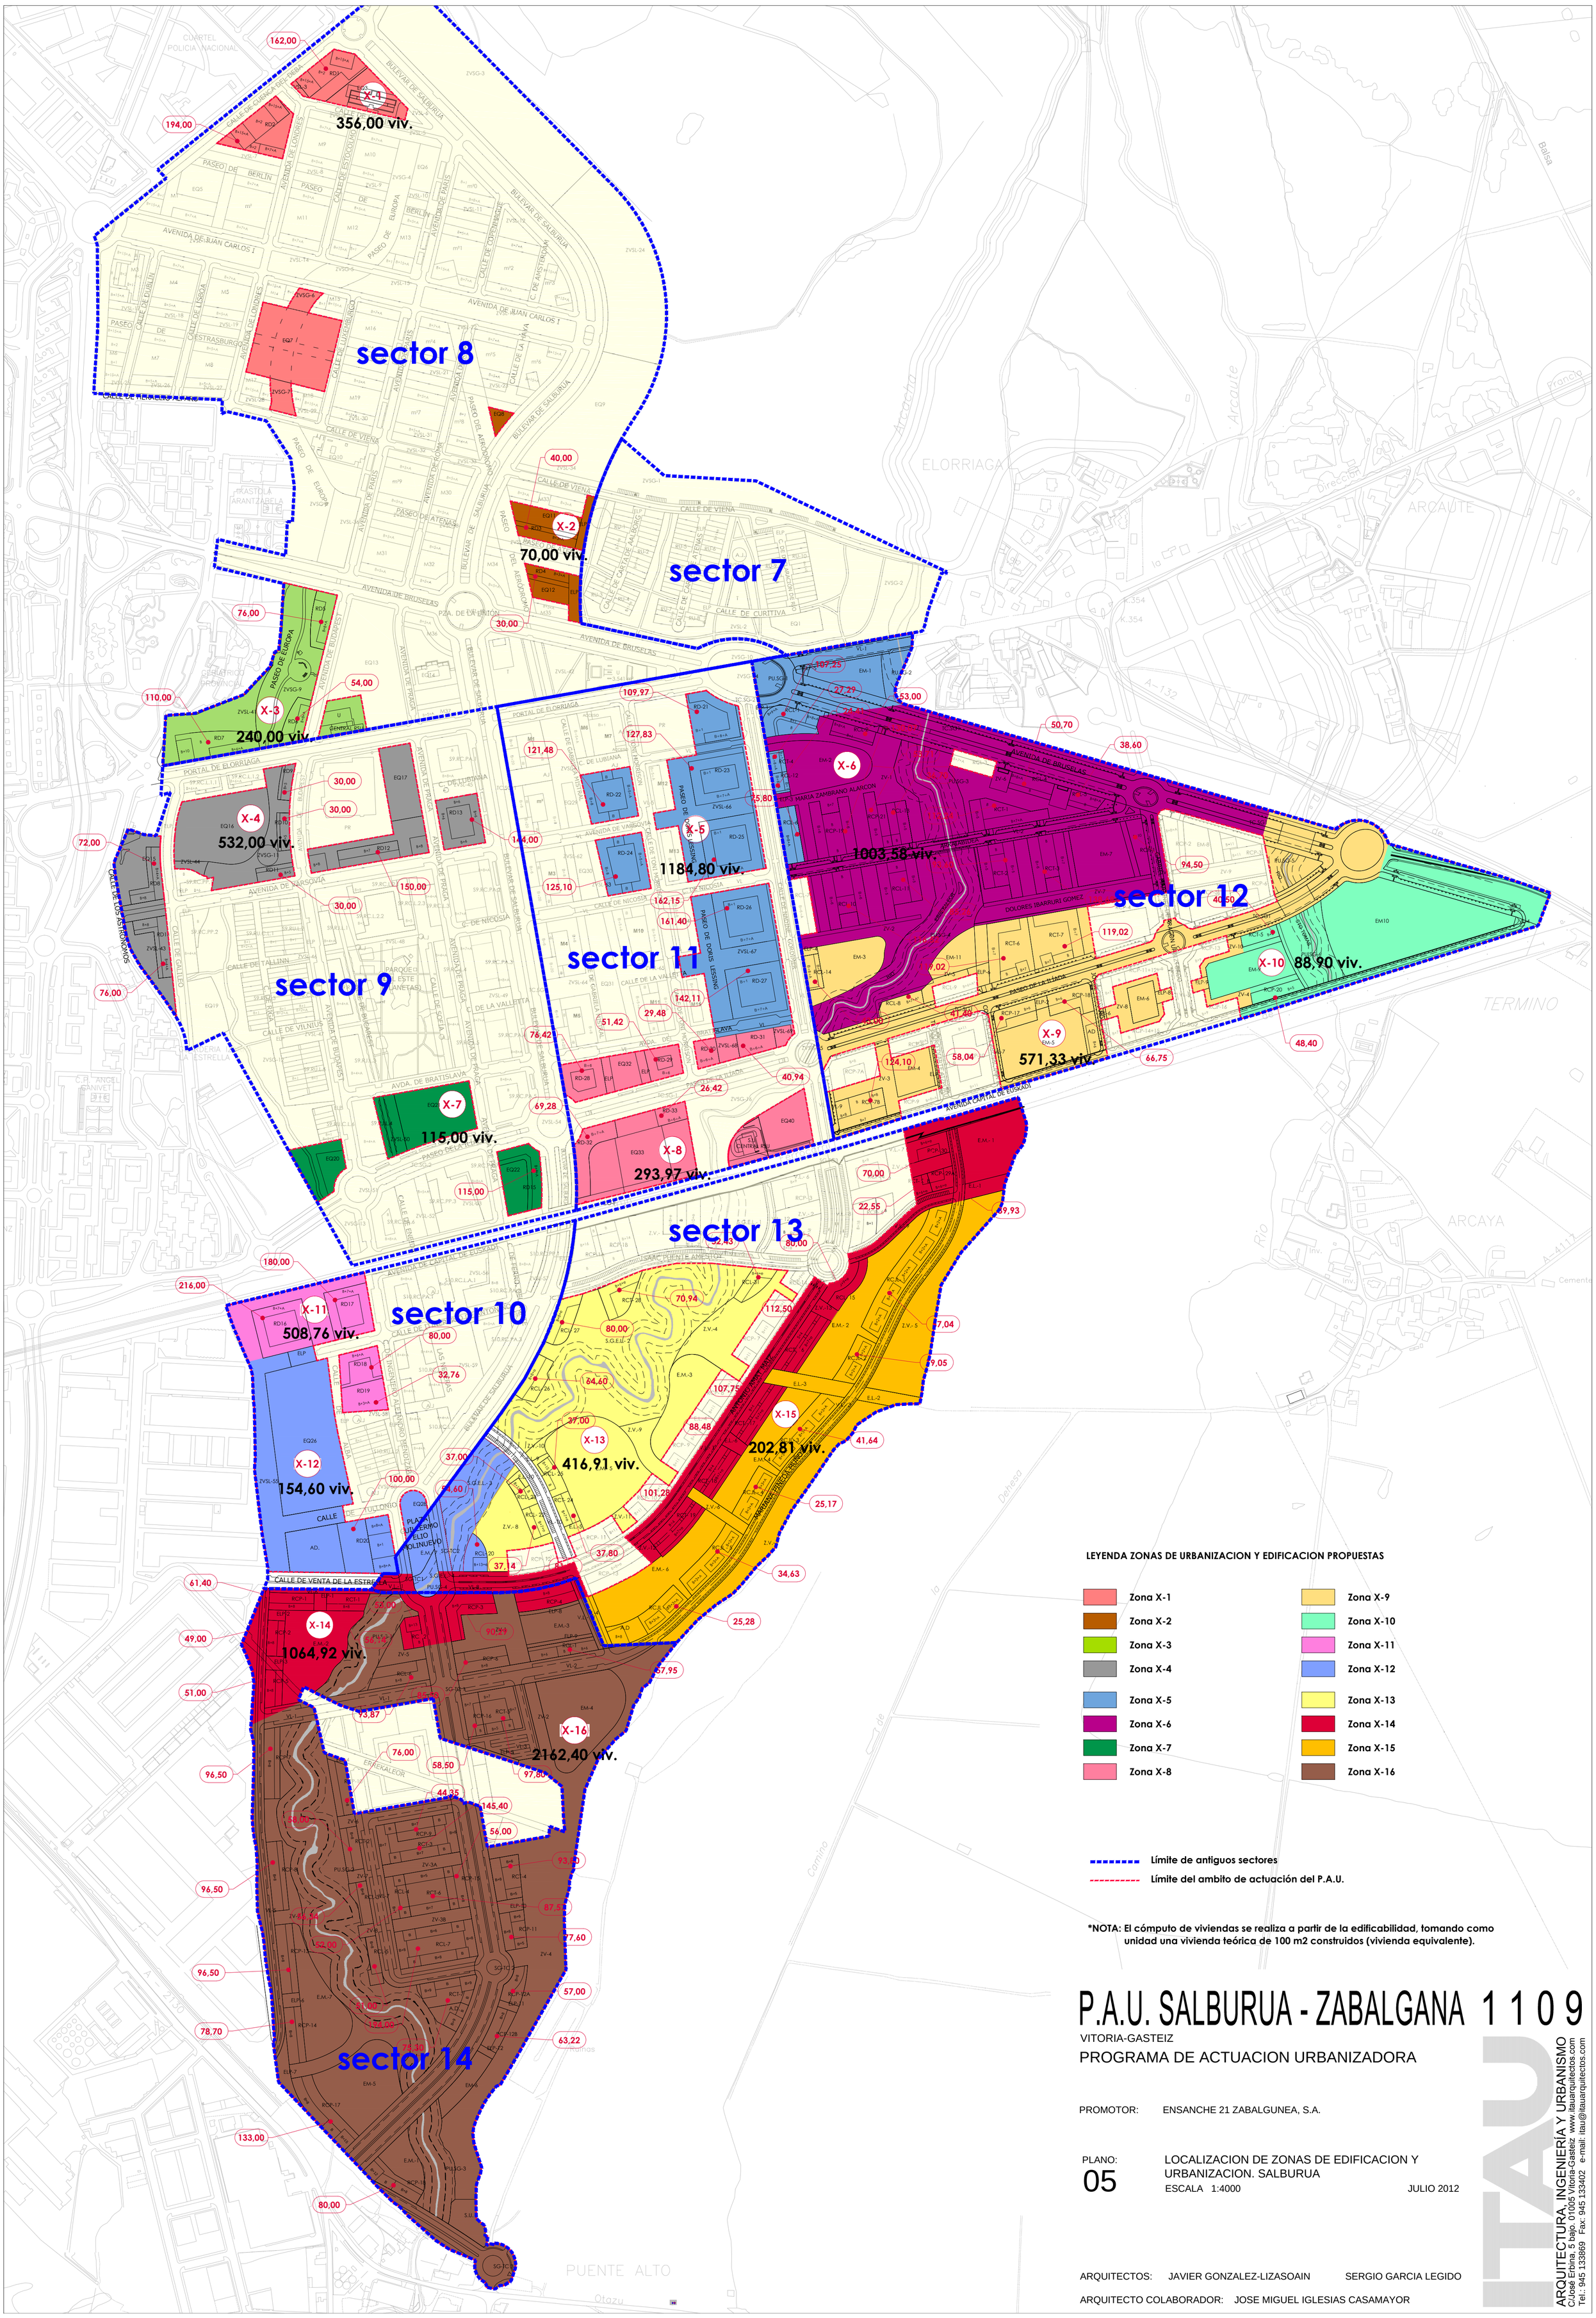

LEYENDA ZONAS DE URBANIZACION Y EDIFICACION PROPUESTAS

- Zona X-1
- Zona X-2
- Zona X-3
- Zona X-4
- Zona X-5
- Zona X-6
- Zona X-7
- Zona X-8
- Zona X-9
- Zona X-10
- Zona X-11
- Zona X-12
- Zona X-13
- Zona X-14
- Zona X-15
- Zona X-16

Límite de antiguos sectores

Límite del ambito de actuación del P.A.U.

*NOTA: El cómputo de viviendas se realiza a partir de la edificabilidad, tomando como unidad una vivienda teórica de 100 m2 construidos (vivienda equivalente).

P.A.U. SALBURUA - ZABALGANA 1 1 0 9

VITORIA-GASTEIZ

PROGRAMA DE ACTUACION URBANIZADORA

PROMOTOR: ENSANCHE 21 ZABALGUNEA, S.A.

PLANO: 05

LOCALIZACION DE ZONAS DE EDIFICACION Y URBANIZACION. SALBURUA

ESCALA 1:4000 JULIO 2012

ARQUITECTOS: JAVIER GONZALEZ-LIZASOAIN SERGIO GARCIA LEGIDO

ARQUITECTO COLABORADOR: JOSE MIGUEL IGLESIAS CASAMAYOR

ITAU ARQUITECTURA, INGENIERÍA Y URBANISMO
C/José Erbina, 5 bajo. 01005 Vitoria-Gasteiz www.itauarquitectos.com
Tel.: 945 133869 Fax: 945 133402 e-mail: itau@itauarquitectos.com