


HASTA RED FRENTE A LAS  
INSTALACIONES DEPORTIVAS  
DE MOHLEN

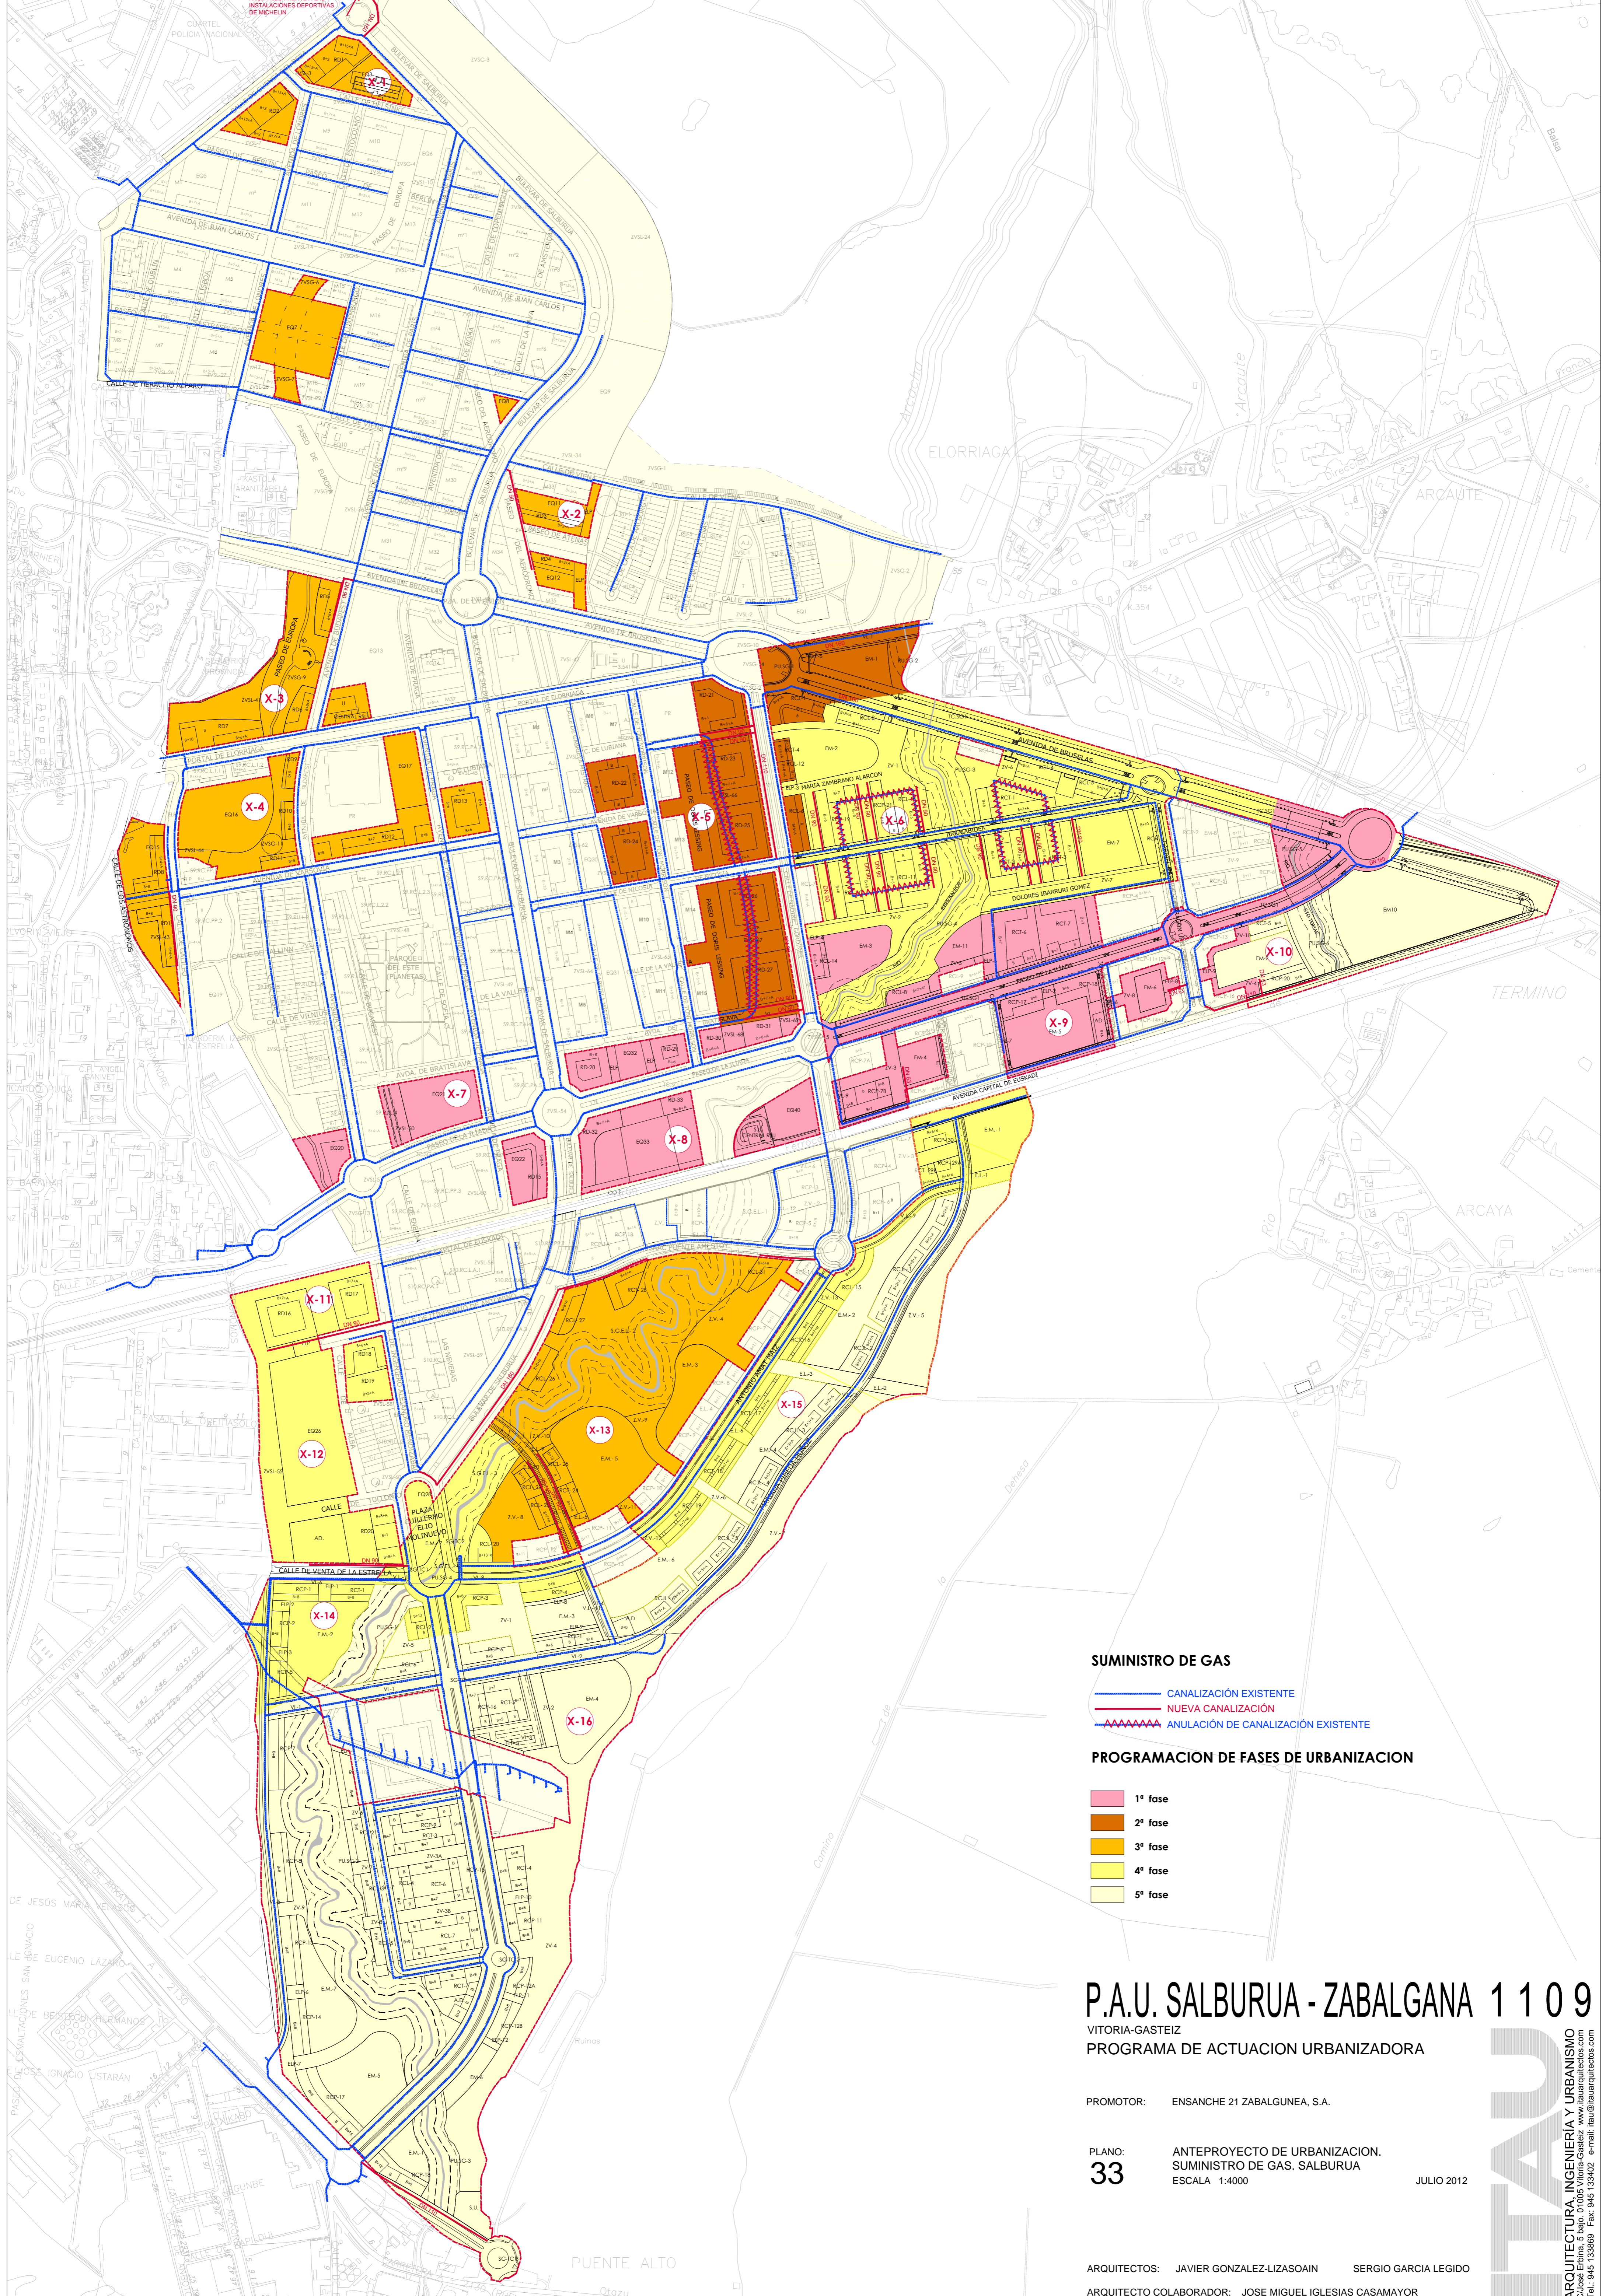

- SUMINISTRO DE GAS**
- CANALIZACIÓN EXISTENTE
  - NUEVA CANALIZACIÓN
  - ANULACIÓN DE CANALIZACIÓN EXISTENTE
- PROGRAMACION DE FASES DE URBANIZACION**
- 1ª fase
  - 2ª fase
  - 3ª fase
  - 4ª fase
  - 5ª fase

# P.A.U. SALBURUA - ZABALGANA 1109

VITORIA-GASTEIZ  
PROGRAMA DE ACTUACION URBANIZADORA

PROMOTOR: ENSANCHE 21 ZABALGUNA, S.A.

PLANO: **33** ANTEPROYECTO DE URBANIZACION.  
SUMINISTRO DE GAS. SALBURUA  
ESCALA 1:4000 JULIO 2012

ARQUITECTOS: JAVIER GONZALEZ-LIZASOAIN SERGIO GARCIA LEGIDO  
ARQUITECTO COLABORADOR: JOSE MIGUEL IGLESIAS CASAMAYOR

ARQUITECTURA, INGENIERIA Y URBANISMO  
CALLE DE LA ESTRELLA, 1109  
TEL: 945 133669 Fax: 945 133402 e-mail: itau@itauarquitectos.com